





**РАЗРАБОТКА ГЕНЕРАЛЬНОГО ПЛАНА СЕЛЬСКОГО ПОСЕЛЕНИЯ СУМОНА У-ШЫНААНСКИЙ
МУНИЦИПАЛЬНОГО РАЙОНА "ТЕС-ХЕМСКИЙ КОЖУУН РЕСПУБЛИКИ ТЫВА"**

**КАРТА ГРАНИЦ НАСЕЛЕННОГО ПУНКТА ВХОДЯЩЕГО В СОСТАВ ПОСЕЛЕНИЯ
М 1:25 000**

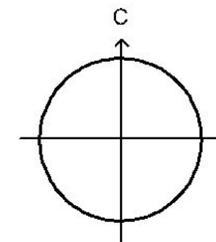

спс. У-Шынаанский
М 1:25 000

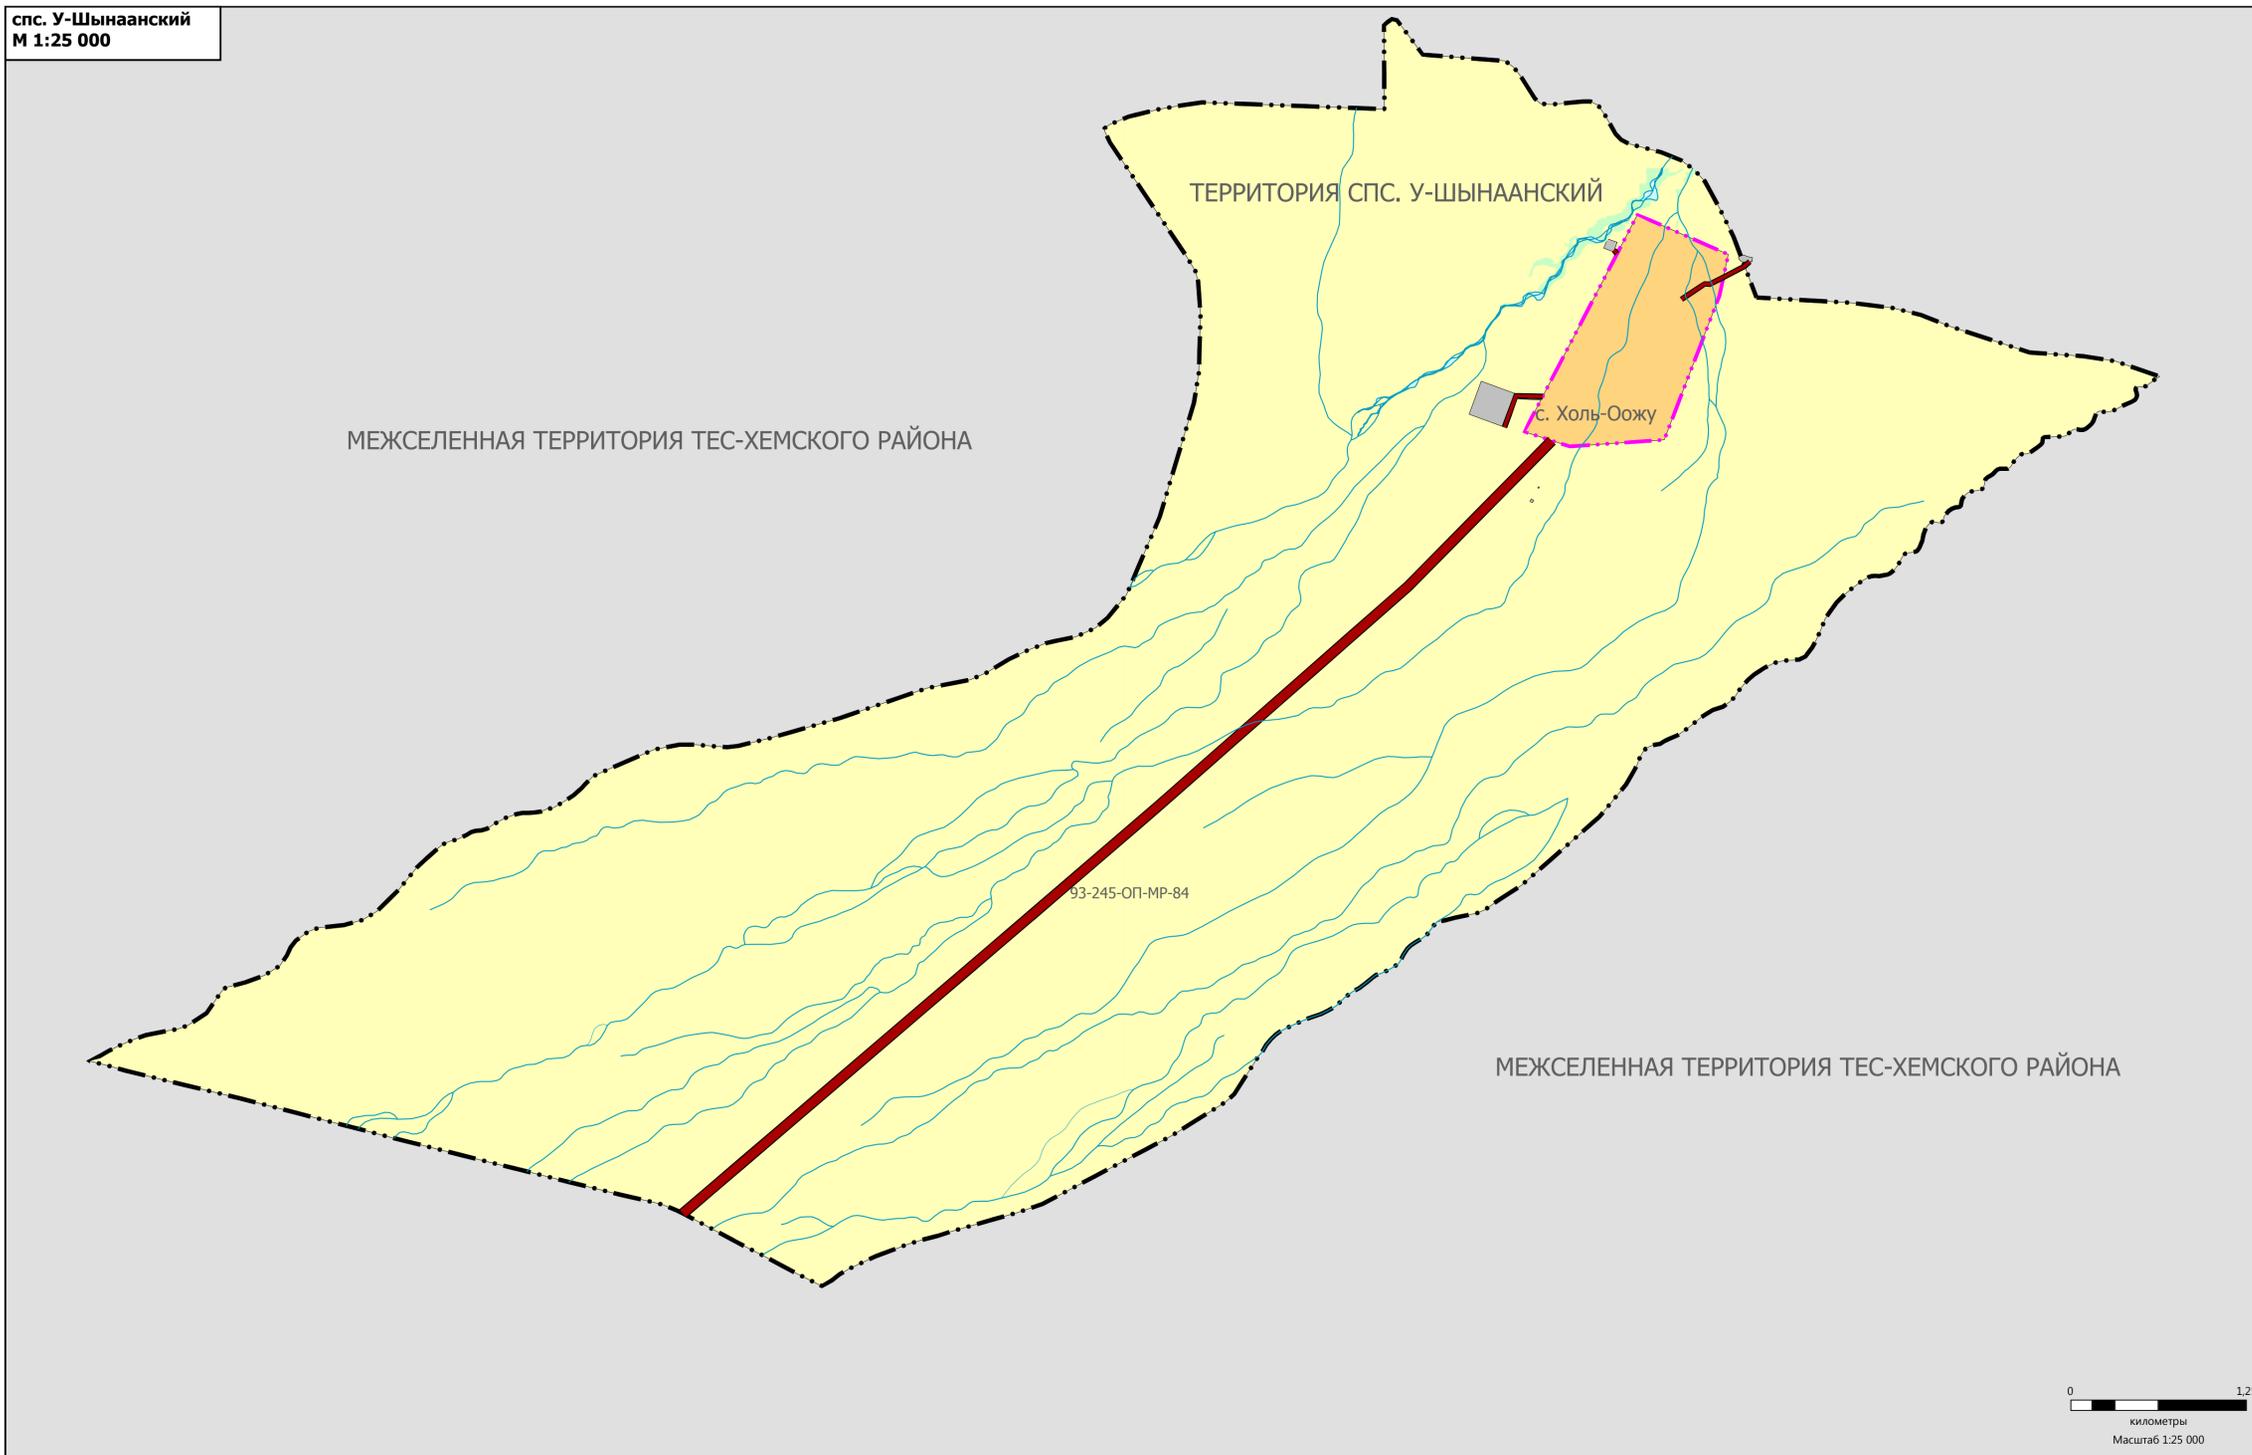

УСЛОВНЫЕ ОБОЗНАЧЕНИЯ

ТЕРРИТОРИАЛЬНЫЕ ГРАНИЦЫ
 - - - - - Граница населенного пункта
 - - - - - Граница сельского поселения

**ЗЕМЛИ ПО КАТЕГОРИЯМ
СУЩЕСТВУЮЩИЕ**

Земли сельскохозяйственного назначения
 Земли населенных пунктов
 Земли промышленности, энергетики, транспорта, связи, радиовещания, телевидения, информатики, земли для обеспечения космической деятельности, земли обороны, безопасности и земли иного специального назначения

АВТОМОБИЛЬНЫЕ ДОРОГИ


Автомобильные дороги регионального или межмуниципального значения
 Автомобильные дороги местного значения

ЛЕСА

Леса эксплуатационные

ПОВЕРХНОСТНЫЕ ВОДНЫЕ ОБЪЕКТЫ

Водоток (река, ручей, канал)

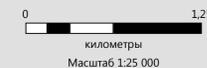

РАЗРАБОТКА ГЕНЕРАЛЬНОГО ПЛАНА СЕЛЬСКОГО ПОСЕЛЕНИЯ СУМОНА У-ШЫНААНСКИЙ МУНИЦИПАЛЬНОГО РАЙОНА "ТЕС-ХЕМСКИЙ КОЖУУН РЕСПУБЛИКИ ТЫВА"					
КАРТА ГРАНИЦ НАСЕЛЕННОГО ПУНКТА ВХОДЯЩЕГО В СОСТАВ ПОСЕЛЕНИЯ					
Масштаб	1:25 000	Руководитель проекта	Сат Н.О		
Шифр проекта	ДТП 91.11.18/2021	Исполнил	Ховалыг Ч.В		
Дата	10.2021			Лист	3