

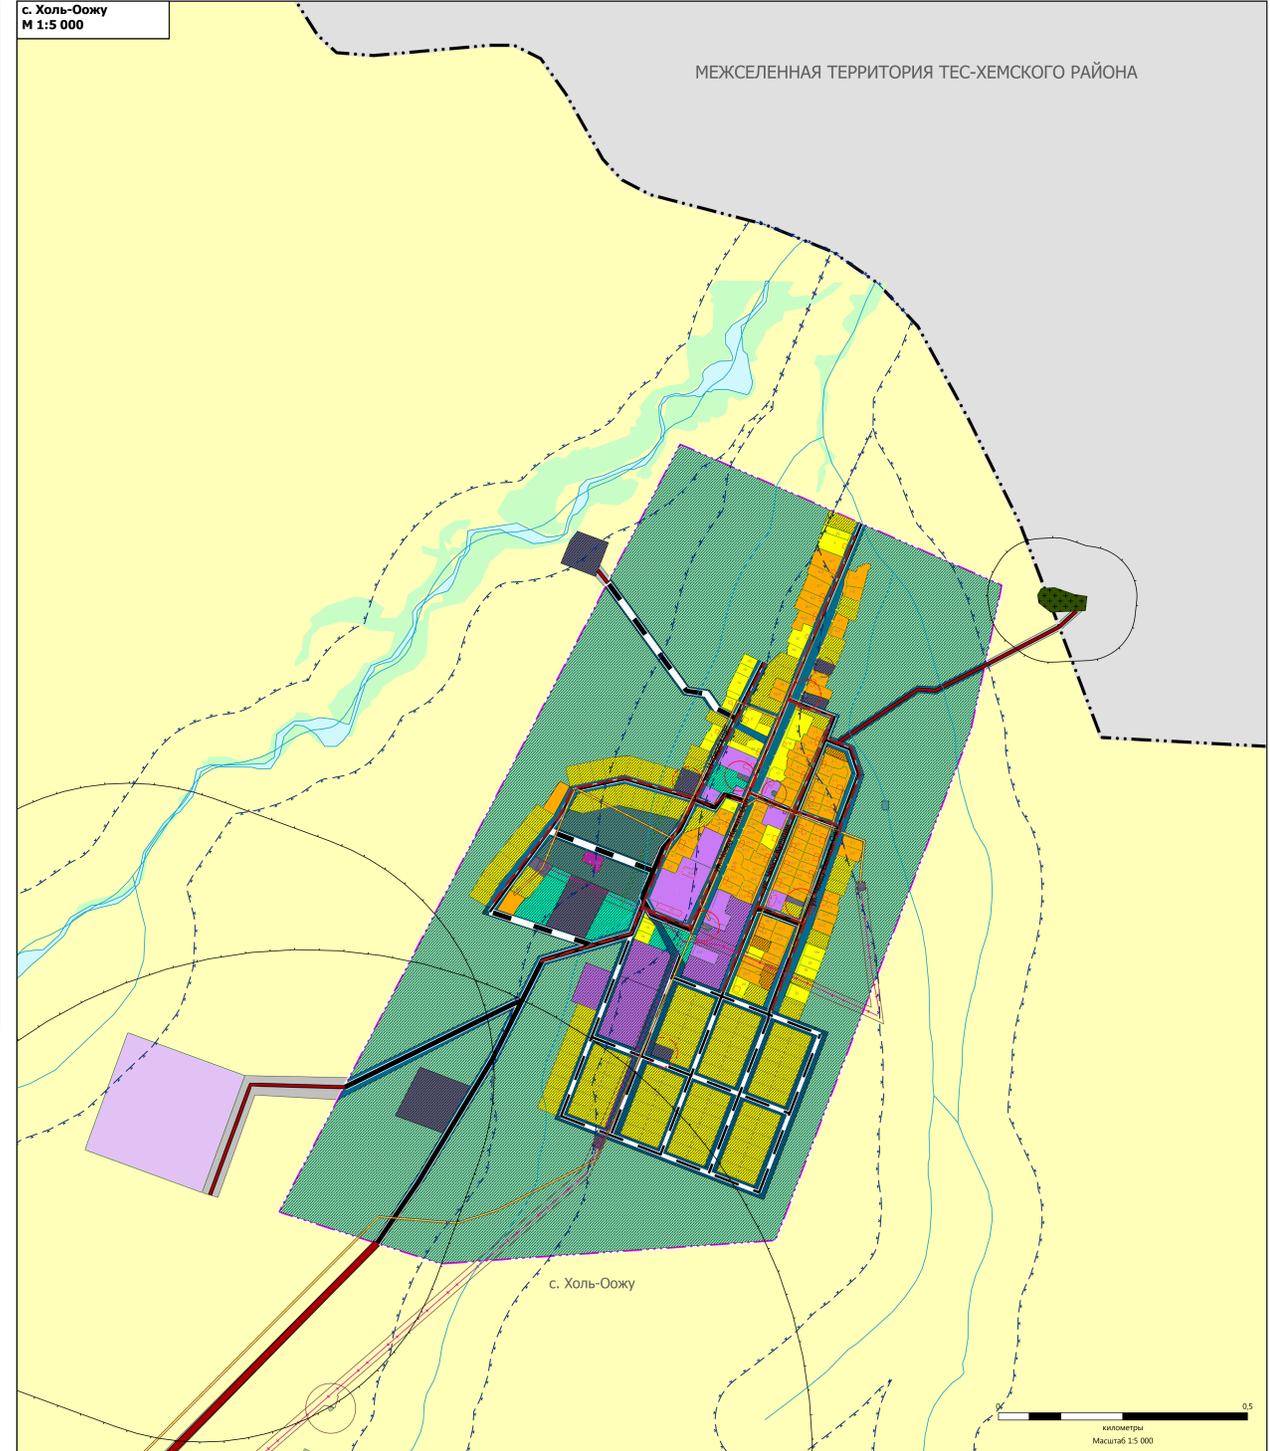


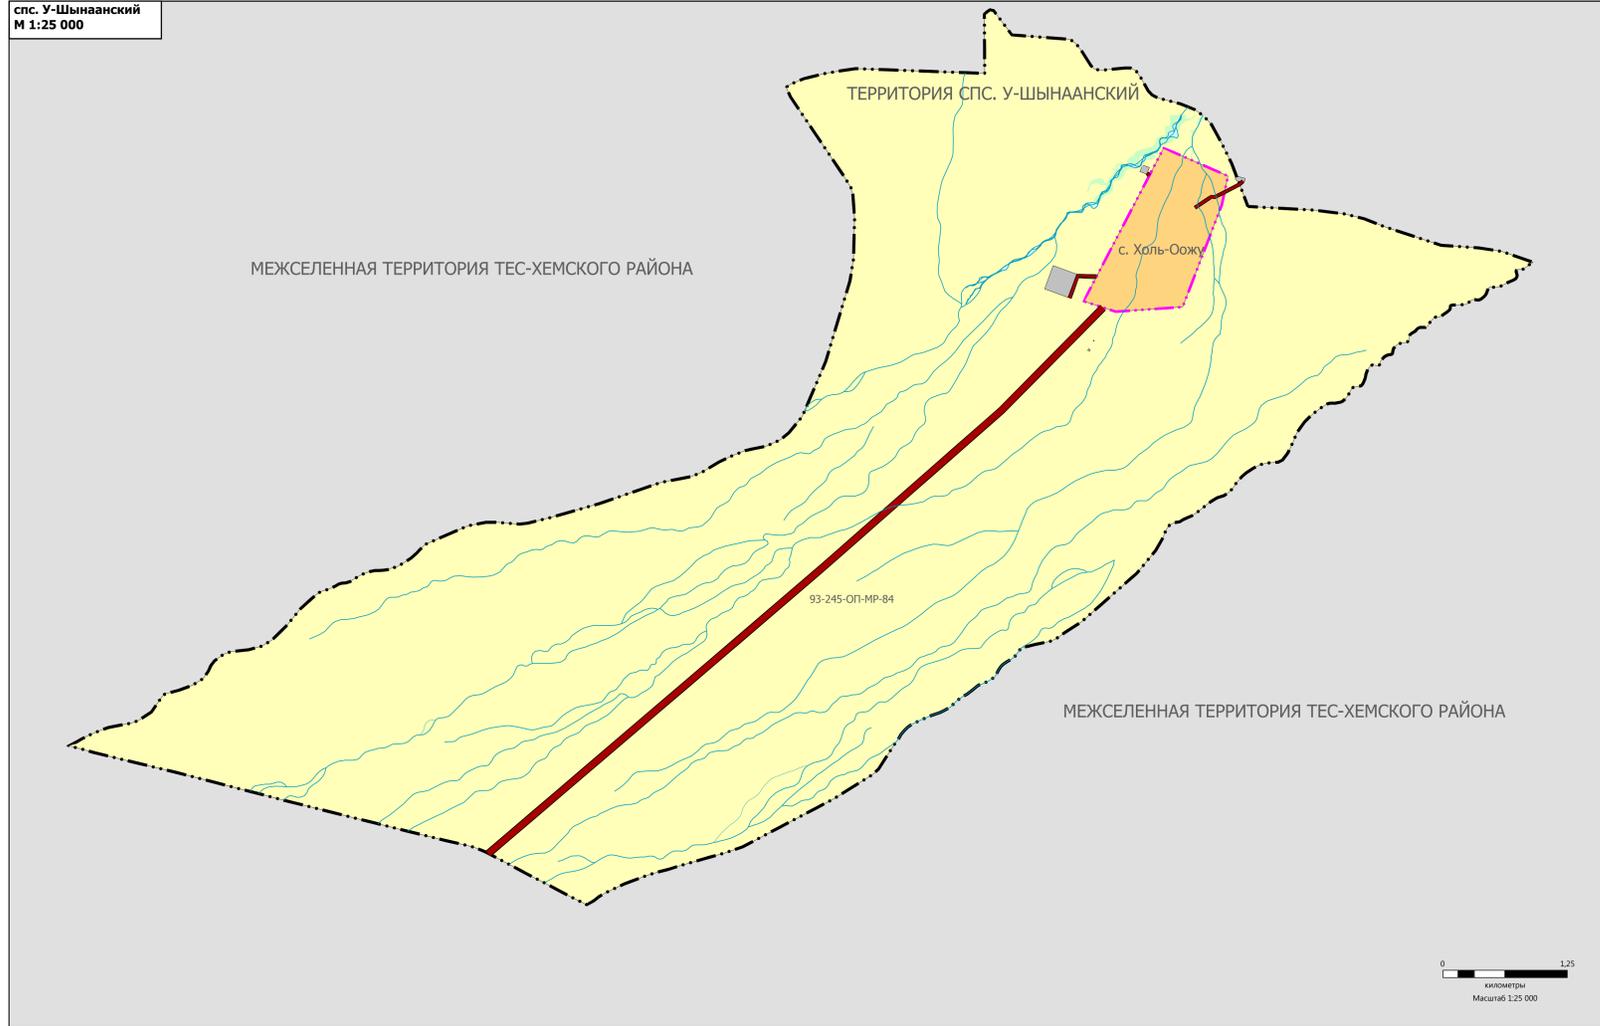

**РАЗРАБОТКА ГЕНЕРАЛЬНОГО ПЛАНА СЕЛЬСКОГО ПОСЕЛЕНИЯ СУМОНА У-ШЫНААНСКИЙ
МУНИЦИПАЛЬНОГО РАЙОНА "ТЕС-ХЕМСКИЙ КОЖУУН РЕСПУБЛИКИ ТЫВА"**

**КАРТА ФУНКЦИОНАЛЬНЫХ ЗОН ПОСЕЛЕНИЯ
М 1:5 000**

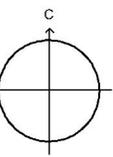

- УСЛОВНЫЕ ОБОЗНАЧЕНИЯ**
- ТЕРРИТОРИАЛЬНЫЕ ГРАНИЦЫ**
 - - - - - Граница населенного пункта
 - - - - - Граница сельского поселения
- АВТОМОБИЛЬНЫЕ ДОРОГИ**
 - - - - - Автомобильные дороги регионального или межмуниципального значения
 - - - - - Автомобильные дороги местного значения
- ФУНКЦИОНАЛЬНЫЕ ЗОНЫ**
- Существующие**
- Зона застройки индивидуальных жилых домов
 - Зона застройки многоквартирных жилых домов (до 4 этажей, включая мансарды)
 - Мультифункциональная общественно-деловая зона
 - Зона специализированной общественной застройки
 - Зона инженерной инфраструктуры
 - Зона инженерной инфраструктуры
 - Зона рекреационного назначения
 - Зона складирования и захоронения отходов
 - Зона клубов
- Планируемые**
- Зона застройки индивидуальных жилых домов
 - Зона рекреационного назначения
 - Зона озелененных территорий общего пользования (парки, скверы, бульвары, парковые леса)
 - Иные зоны
 - Зона инженерной инфраструктуры
 - Зона специализированной общественной застройки
 - Зона застройки многоквартирных жилых домов (до 4 этажей, включая мансарды)
 - Зона транспортной инфраструктуры
- ЗЕМЛИ ПО КАТЕГОРИЯМ**
- Существующие**
- Земли сельскохозяйственного назначения
 - Земли населенных пунктов
 - Земли промышленности, энергетики, транспорта, связи, радиосвязи, телевидения, информатики, земли для обеспечения космической деятельности, земли обороны, безопасности и земли иного специального назначения
- ЛЕСА**
 - - - - - Леса эксплуатационные
- ПОВЕРХНОСТНЫЕ ВОДНЫЕ ОБЪЕКТЫ**
 - - - - - Водоток (река, ручей, канал)
- УЛИЧНО-ДОРОЖНАЯ СЕТЬ СЕЛЬСКОГО НАСЕЛЕННОГО ПУНКТА**
- Существующие**
- Улицы в жилой застройке
 - Поселковая дорога
- Планируемые**
- Линейная дорога
 - Улицы в жилой застройке
- ЛИНИИ ЭЛЕКТРОПЕРЕДАЧИ**
- Существующие**
- Линии электропередачи 0,4 кВ
 - Линии электропередачи 10 кВ

- ЗОНЫ С ОСОБЫМИ УСЛОВИЯМИ ИСПОЛЬЗОВАНИЯ ТЕРРИТОРИЙ**
- САНИТАРНО ЗАЩИТНАЯ ЗОНА**
- Существующие**
- Санитарно-защитная зона предприятий, сооружений и иных объектов
- Планируемые**
- Санитарно-защитная зона предприятий, сооружений и иных объектов
- ЗОНЫ САНИТАРНОЙ ОХРАНЫ ИСТОЧНИКОВ ПИТЬЕВОГО И ХОЗЯЙСТВЕННО-БЫТОВОГО ВОДОСНАБЖЕНИЯ И ВОДОГРОВОДОВ ПИТЬЕВОГО НАЗНАЧЕНИЯ**
- Существующие**
- Первый пояс зоны санитарной охраны источника водоснабжения
- Планируемые**
- Первый пояс зоны санитарной охраны источника водоснабжения
- ОХРАННАЯ ЗОНА ИНЖЕНЕРНЫХ КОММУНИКАЦИЙ**
- Существующие**
- Охранная зона объектов электросетевого хозяйства (надь линий электропередачи, в
- Планируемые**
- Охранная зона объектов электросетевого хозяйства (надь линий электропередачи, в
- ВОДООХРАННЫЕ ЗОНЫ**
- Существующие**
- Водоохранная зона