

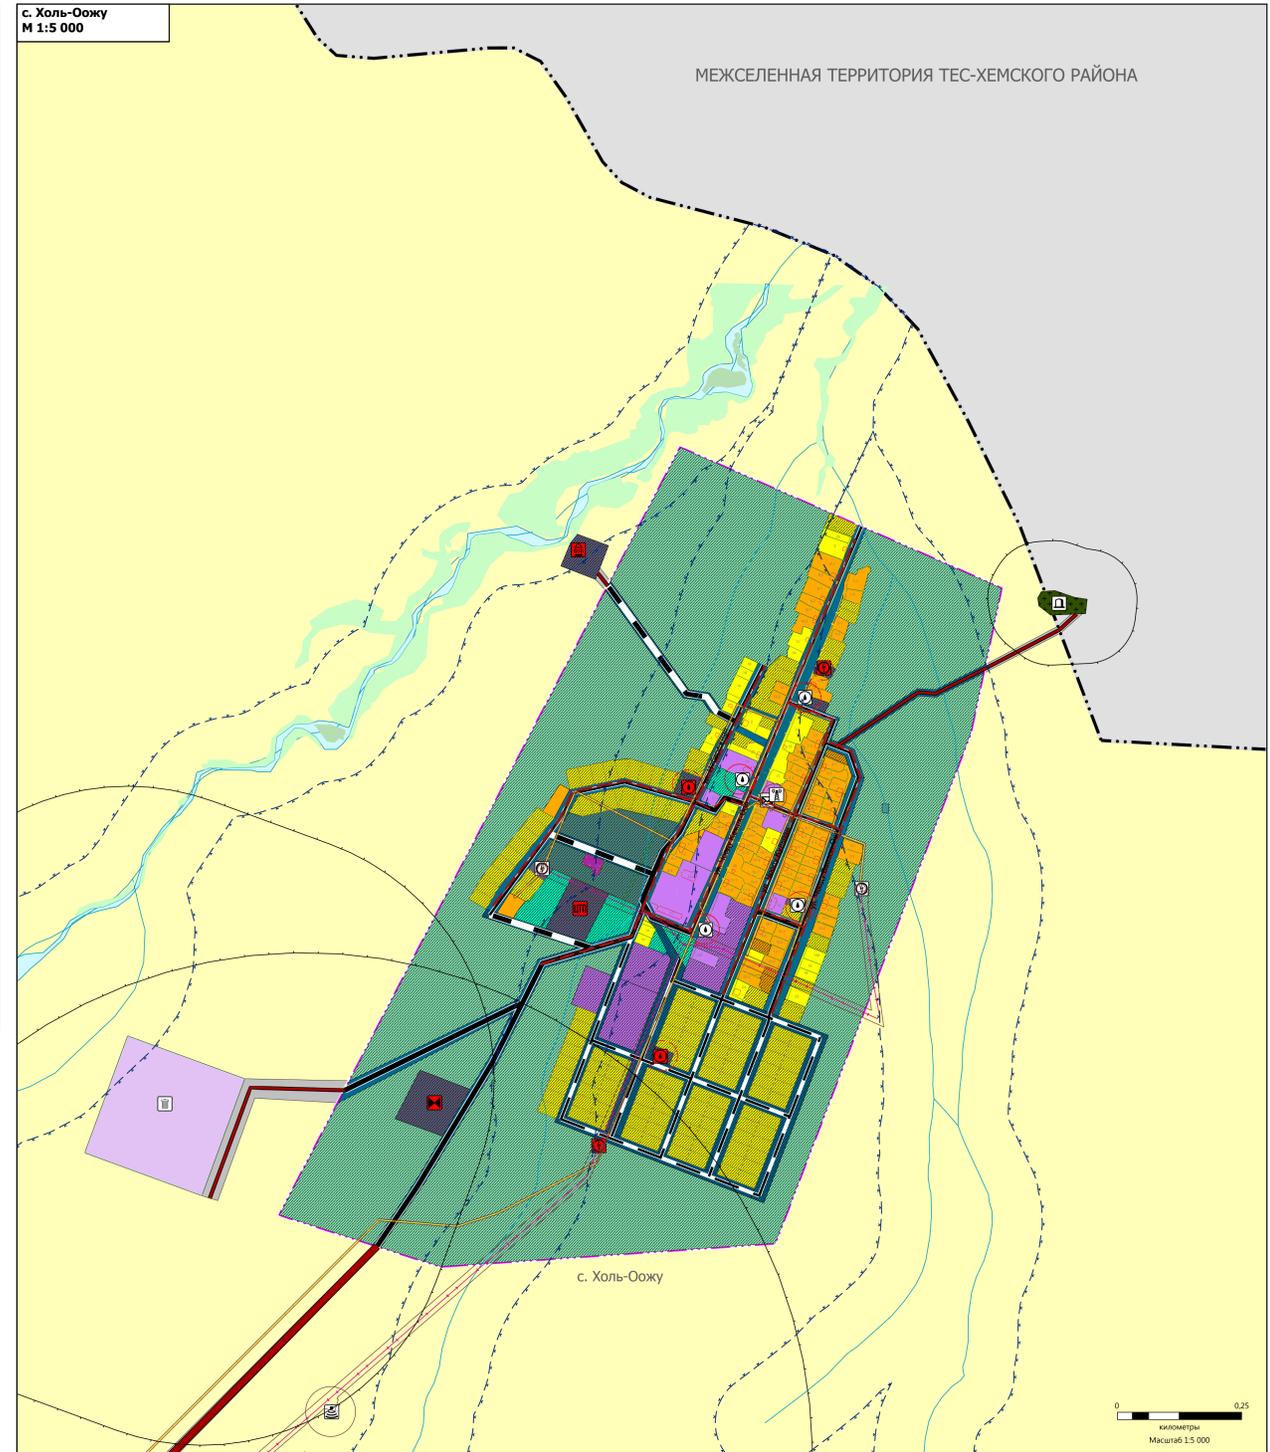


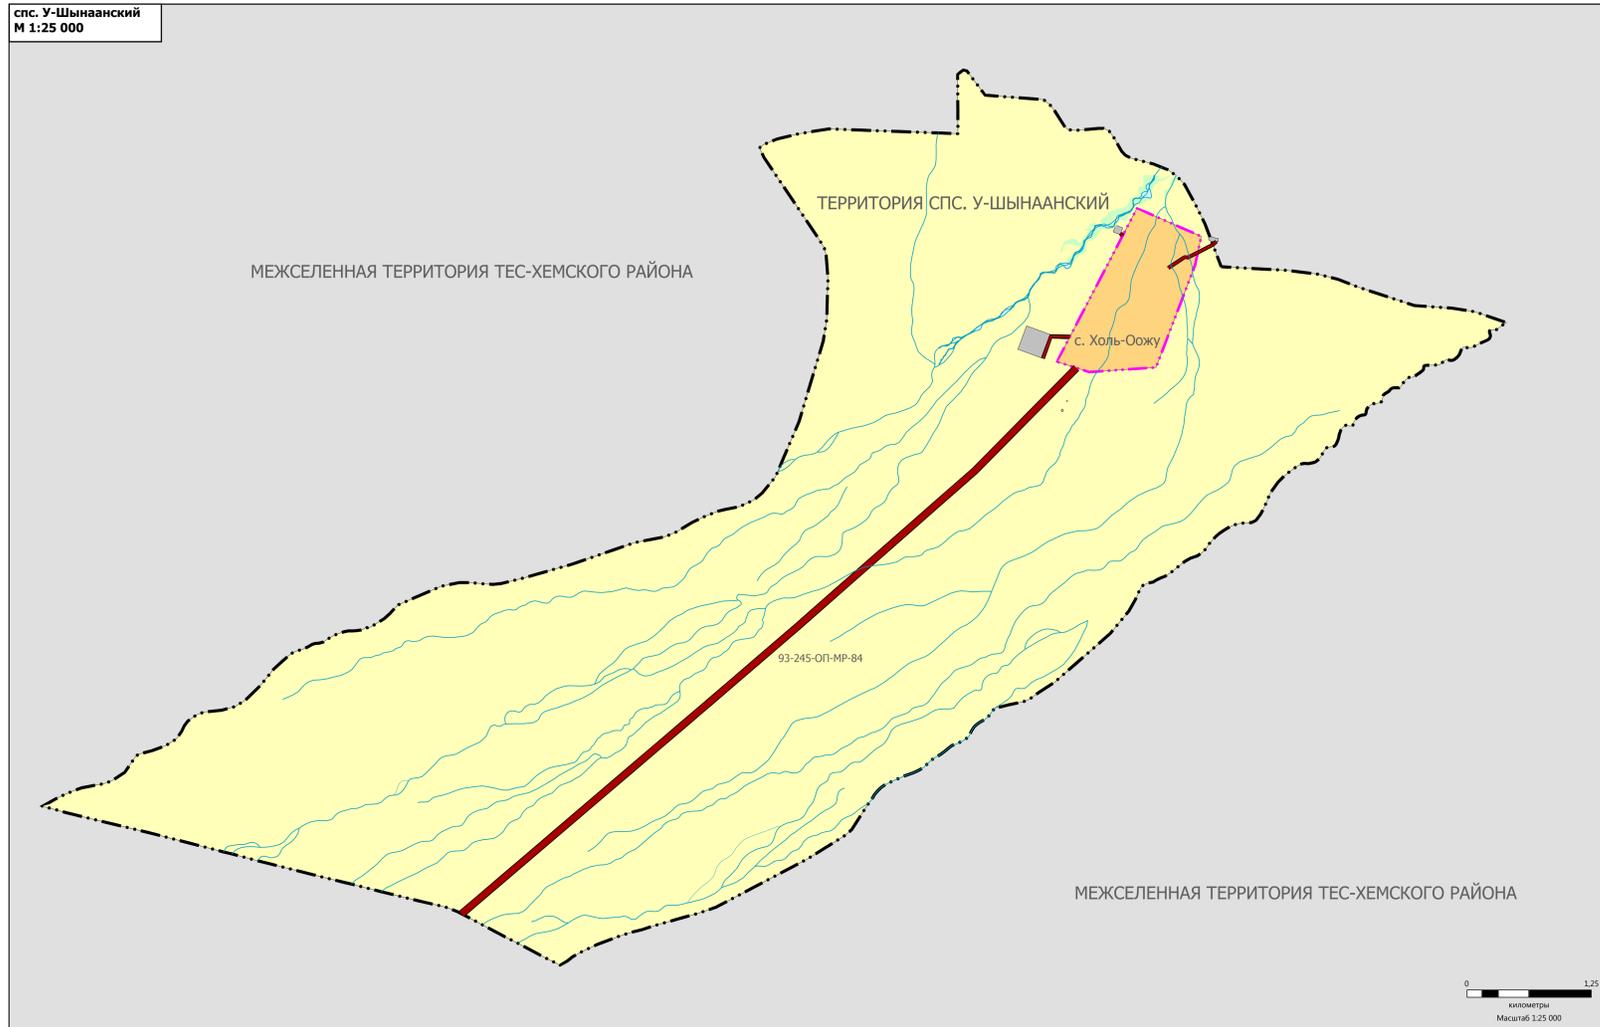

РАЗРАБОТКА ГЕНЕРАЛЬНОГО ПЛАНА СЕЛЬСКОГО ПОСЕЛЕНИЯ СУМОНА У-ШЫНААНСКИЙ МУНИЦИПАЛЬНОГО РАЙОНА "ТЕС-ХЕМСКИЙ КОЖУУН РЕСПУБЛИКИ ТЫВА"

КАРТА ИСПОЛЬЗОВАНИЯ ТЕРРИТОРИИ СЕЛЬСКОГО ПОСЕЛЕНИЯ. КАРТА ИНЖЕНЕРНОЙ ИНФРАСТРУКТУРЫ
М 1:5 000

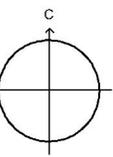

- УСЛОВНЫЕ ОБОЗНАЧЕНИЯ**
- ТЕРРИТОРИАЛЬНЫЕ ГРАНИЦЫ**
 - - - - - Граница населенного пункта
 - - - - - Граница сельского поселения
- АВТОМОБИЛЬНЫЕ ДОРОГИ**
 - - - - - Автомобильные дороги регионального или межмуниципального значения
 - - - - - Автомобильные дороги местного значения
- УЛИЧНО-ДОРОЖНАЯ СЕТЬ СЕЛЬСКОГО НАСЕЛЕННОГО ПУНКТА**
 - - - - - Улицы в жилой застройке
 - - - - - Дорожная дорога
 - - - - - Улицы в жилой застройке
 - - - - - Дорожная дорога
- ОБЪЕКТЫ ТРУБОПРОВОДНОГО ТРАНСПОРТА И ИНЖЕНЕРНОЙ ИНФРАСТРУКТУРЫ**
- ЭЛЕКТРИЧЕСКИЕ ПОДСТАНЦИИ**
 - - - - - Существующие
 - - - - - Планируемые
- ЛИНИИ ЭЛЕКТРОПЕРЕДАЧИ**
 - - - - - Существующие
 - - - - - Планируемые
- ОБЪЕКТЫ ТЕПЛОСНАБЖЕНИЯ**
 - - - - - Существующие
 - - - - - Планируемые
- СЕТИ ТЕПЛОСНАБЖЕНИЯ**
 - - - - - Планируемые
- ОБЪЕКТЫ ВОДОСНАБЖЕНИЯ**
 - - - - - Существующие
 - - - - - Планируемые
- ОБЪЕКТЫ ВОДОСВЕДЕНИЯ**
 - - - - - Планируемые
- ОБЪЕКТЫ СВЯЗИ**
 - - - - - Существующие
 - - - - - Планируемые
- ИННЫЕ ОБЪЕКТЫ ФЕДЕРАЛЬНОГО ЗНАЧЕНИЯ, РЕГИОНАЛЬНОГО ЗНАЧЕНИЯ, МЕСТНОГО ЗНАЧЕНИЯ**
 - - - - - Планируемые

- ПРЕДПРИЯТИЯ ПРОМЫШЛЕННОСТИ, СЕЛЬСКОГО И ЛЕСНОГО ХОЗЯЙСТВА, ОБЪЕКТЫ УТИЛИЗАЦИИ И ПЕРЕРАБОТКИ ОТХОДОВ ПРОИЗВОДСТВА И ПОТРЕБЛЕНИЯ**
- ОБЪЕКТЫ УТИЛИЗАЦИИ, ОБЕЗВРЕЖИВАНИЯ, РАЗМЕЩЕНИЯ ОТХОДОВ ПРОИЗВОДСТВА И ПОТРЕБЛЕНИЯ**
 - - - - - Существующие
 - - - - - Планируемые
- ИНЫЕ ОБЪЕКТЫ МЕСТНОГО ЗНАЧЕНИЯ**
 - - - - - Существующие
 - - - - - Планируемые
- ЗОНЫ С ОСОБЫМИ УСЛОВИЯМИ ИСПОЛЬЗОВАНИЯ ТЕРРИТОРИЙ**
 - - - - - Существующие
 - - - - - Планируемые
- САНИТАРНО ЗАЩИТНАЯ ЗОНА**
 - - - - - Существующие
 - - - - - Планируемые
- ЗОНЫ САНИТАРНОЙ ОХРАНЫ ИСТОЧНИКОВ ПИТЬЕВОГО И ХОЗЯЙСТВЕННО-БЫТОВОГО ВОДОСНАБЖЕНИЯ И ВОДОПРОВОДОВ ПИТЬЕВОГО НАЗНАЧЕНИЯ**
 - - - - - Существующие
 - - - - - Планируемые
- ОХРАННАЯ ЗОНА ИНЖЕНЕРНЫХ КОММУНИКАЦИЙ**
 - - - - - Существующие
 - - - - - Планируемые
- ВОДООХРАННЫЕ ЗОНЫ**
 - - - - - Существующие
 - - - - - Планируемые

РАЗРАБОТКА ГЕНЕРАЛЬНОГО ПЛАНА СЕЛЬСКОГО ПОСЕЛЕНИЯ СУМОНА У-ШЫНААНСКИЙ МУНИЦИПАЛЬНОГО РАЙОНА "ТЕС-ХЕМСКИЙ КОЖУУН РЕСПУБЛИКИ ТЫВА"			
КАРТА ИСПОЛЬЗОВАНИЯ ТЕРРИТОРИИ СЕЛЬСКОГО ПОСЕЛЕНИЯ. КАРТА ИНЖЕНЕРНОЙ ИНФРАСТРУКТУРЫ			
Масштаб	1:5 000	Разработчик проекта ГАП	Сит Н.О.
Шифр проекта	ДПН 91.11.18/2021	Исполнитель	Ховалыг Ч.В
Дата	10.2021		Лист 5