



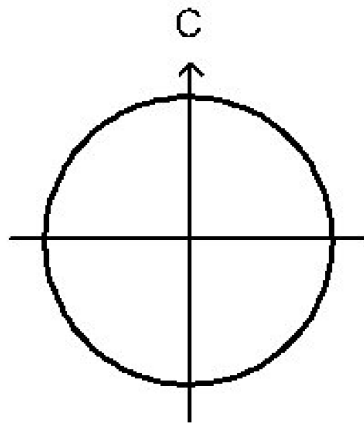


РАЗРАБОТКА ГЕНЕРАЛЬНОГО ПЛАНА СЕЛЬСКОГО ПОСЕЛЕНИЯ СУМОНА КЫЗЫЛ-ЧЫРААНСКИЙ
МУНИЦИПАЛЬНОГО РАЙОНА "ТЕС-ХЕМСКИЙ КОЖУУН РЕСПУБЛИКИ ТЫВА"
КАРТА ТЕРРИТОРИЙ, ПОДВЕРЖЕННЫХ РИСКУ ВОЗНИКНОВЕНИЯ ЧРЕЗВЫЧАЙНЫХ СИТУАЦИЙ ПРИРОДНОГО И
ТЕХНОГЕННОГО ХАРАКТЕРА
М 1:50 000

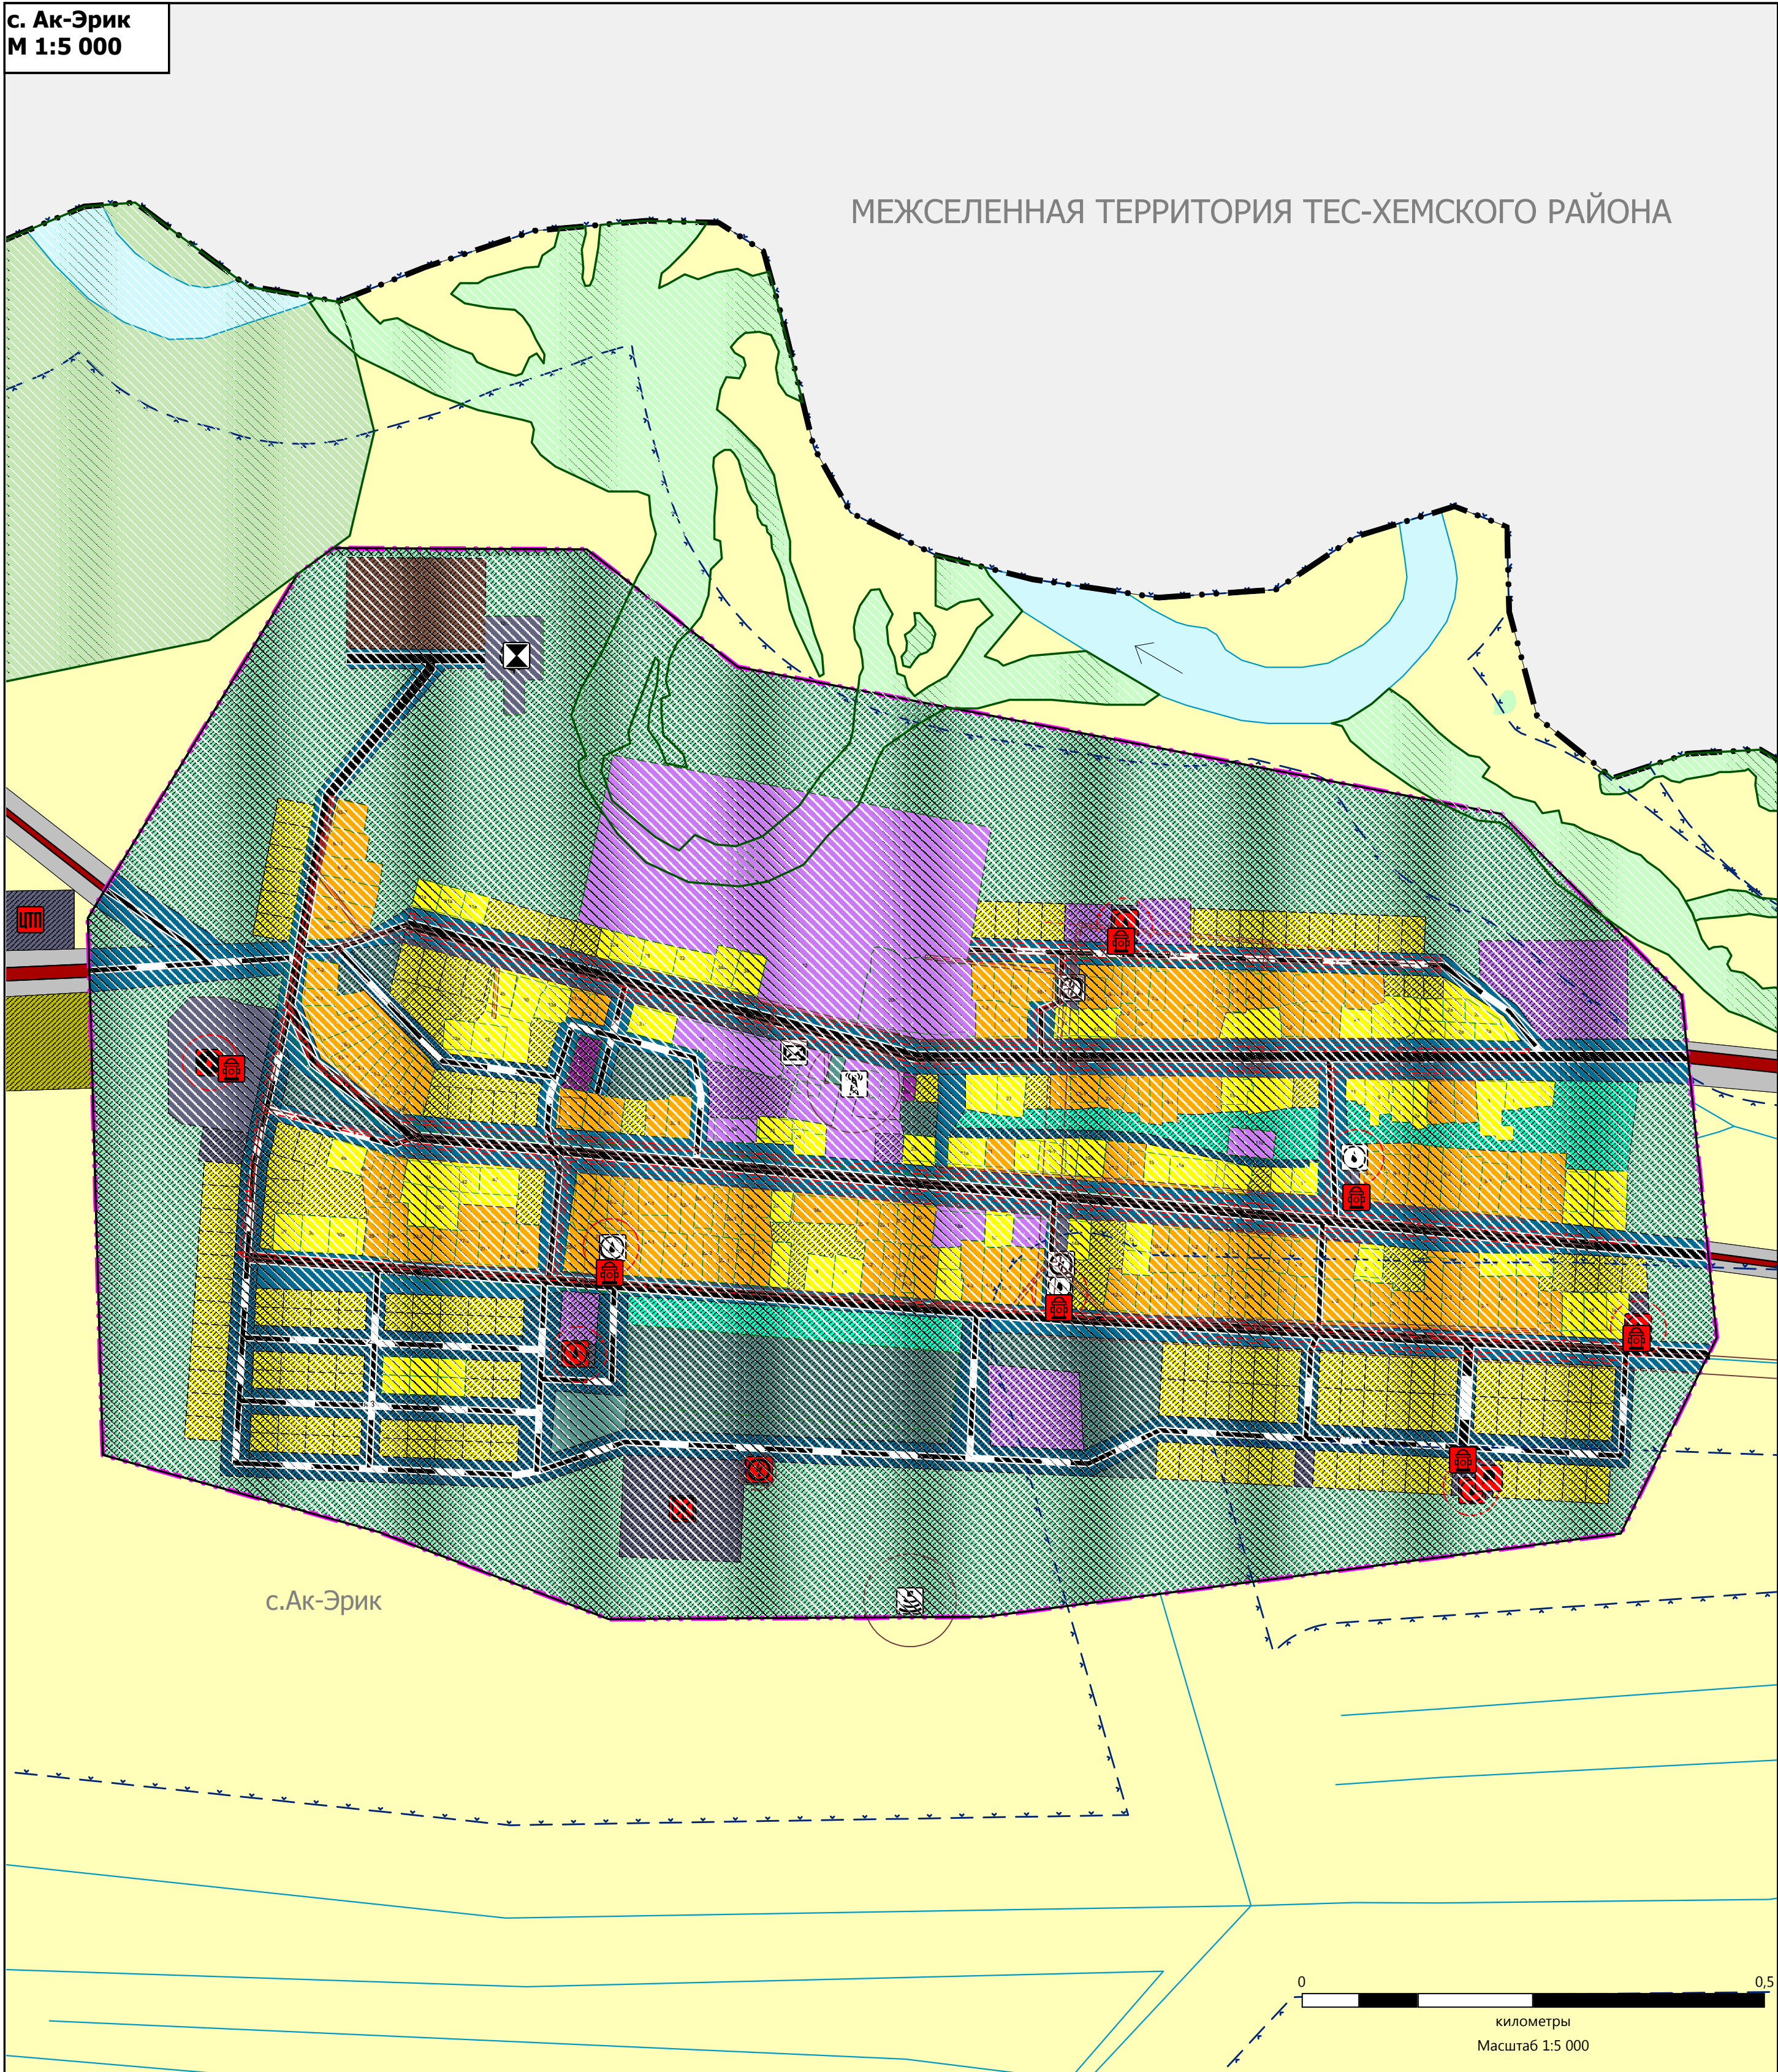


с. Ак-Эрик
М 1:5 000




спс. Кызыл-Чыраанский
М 1:25 000

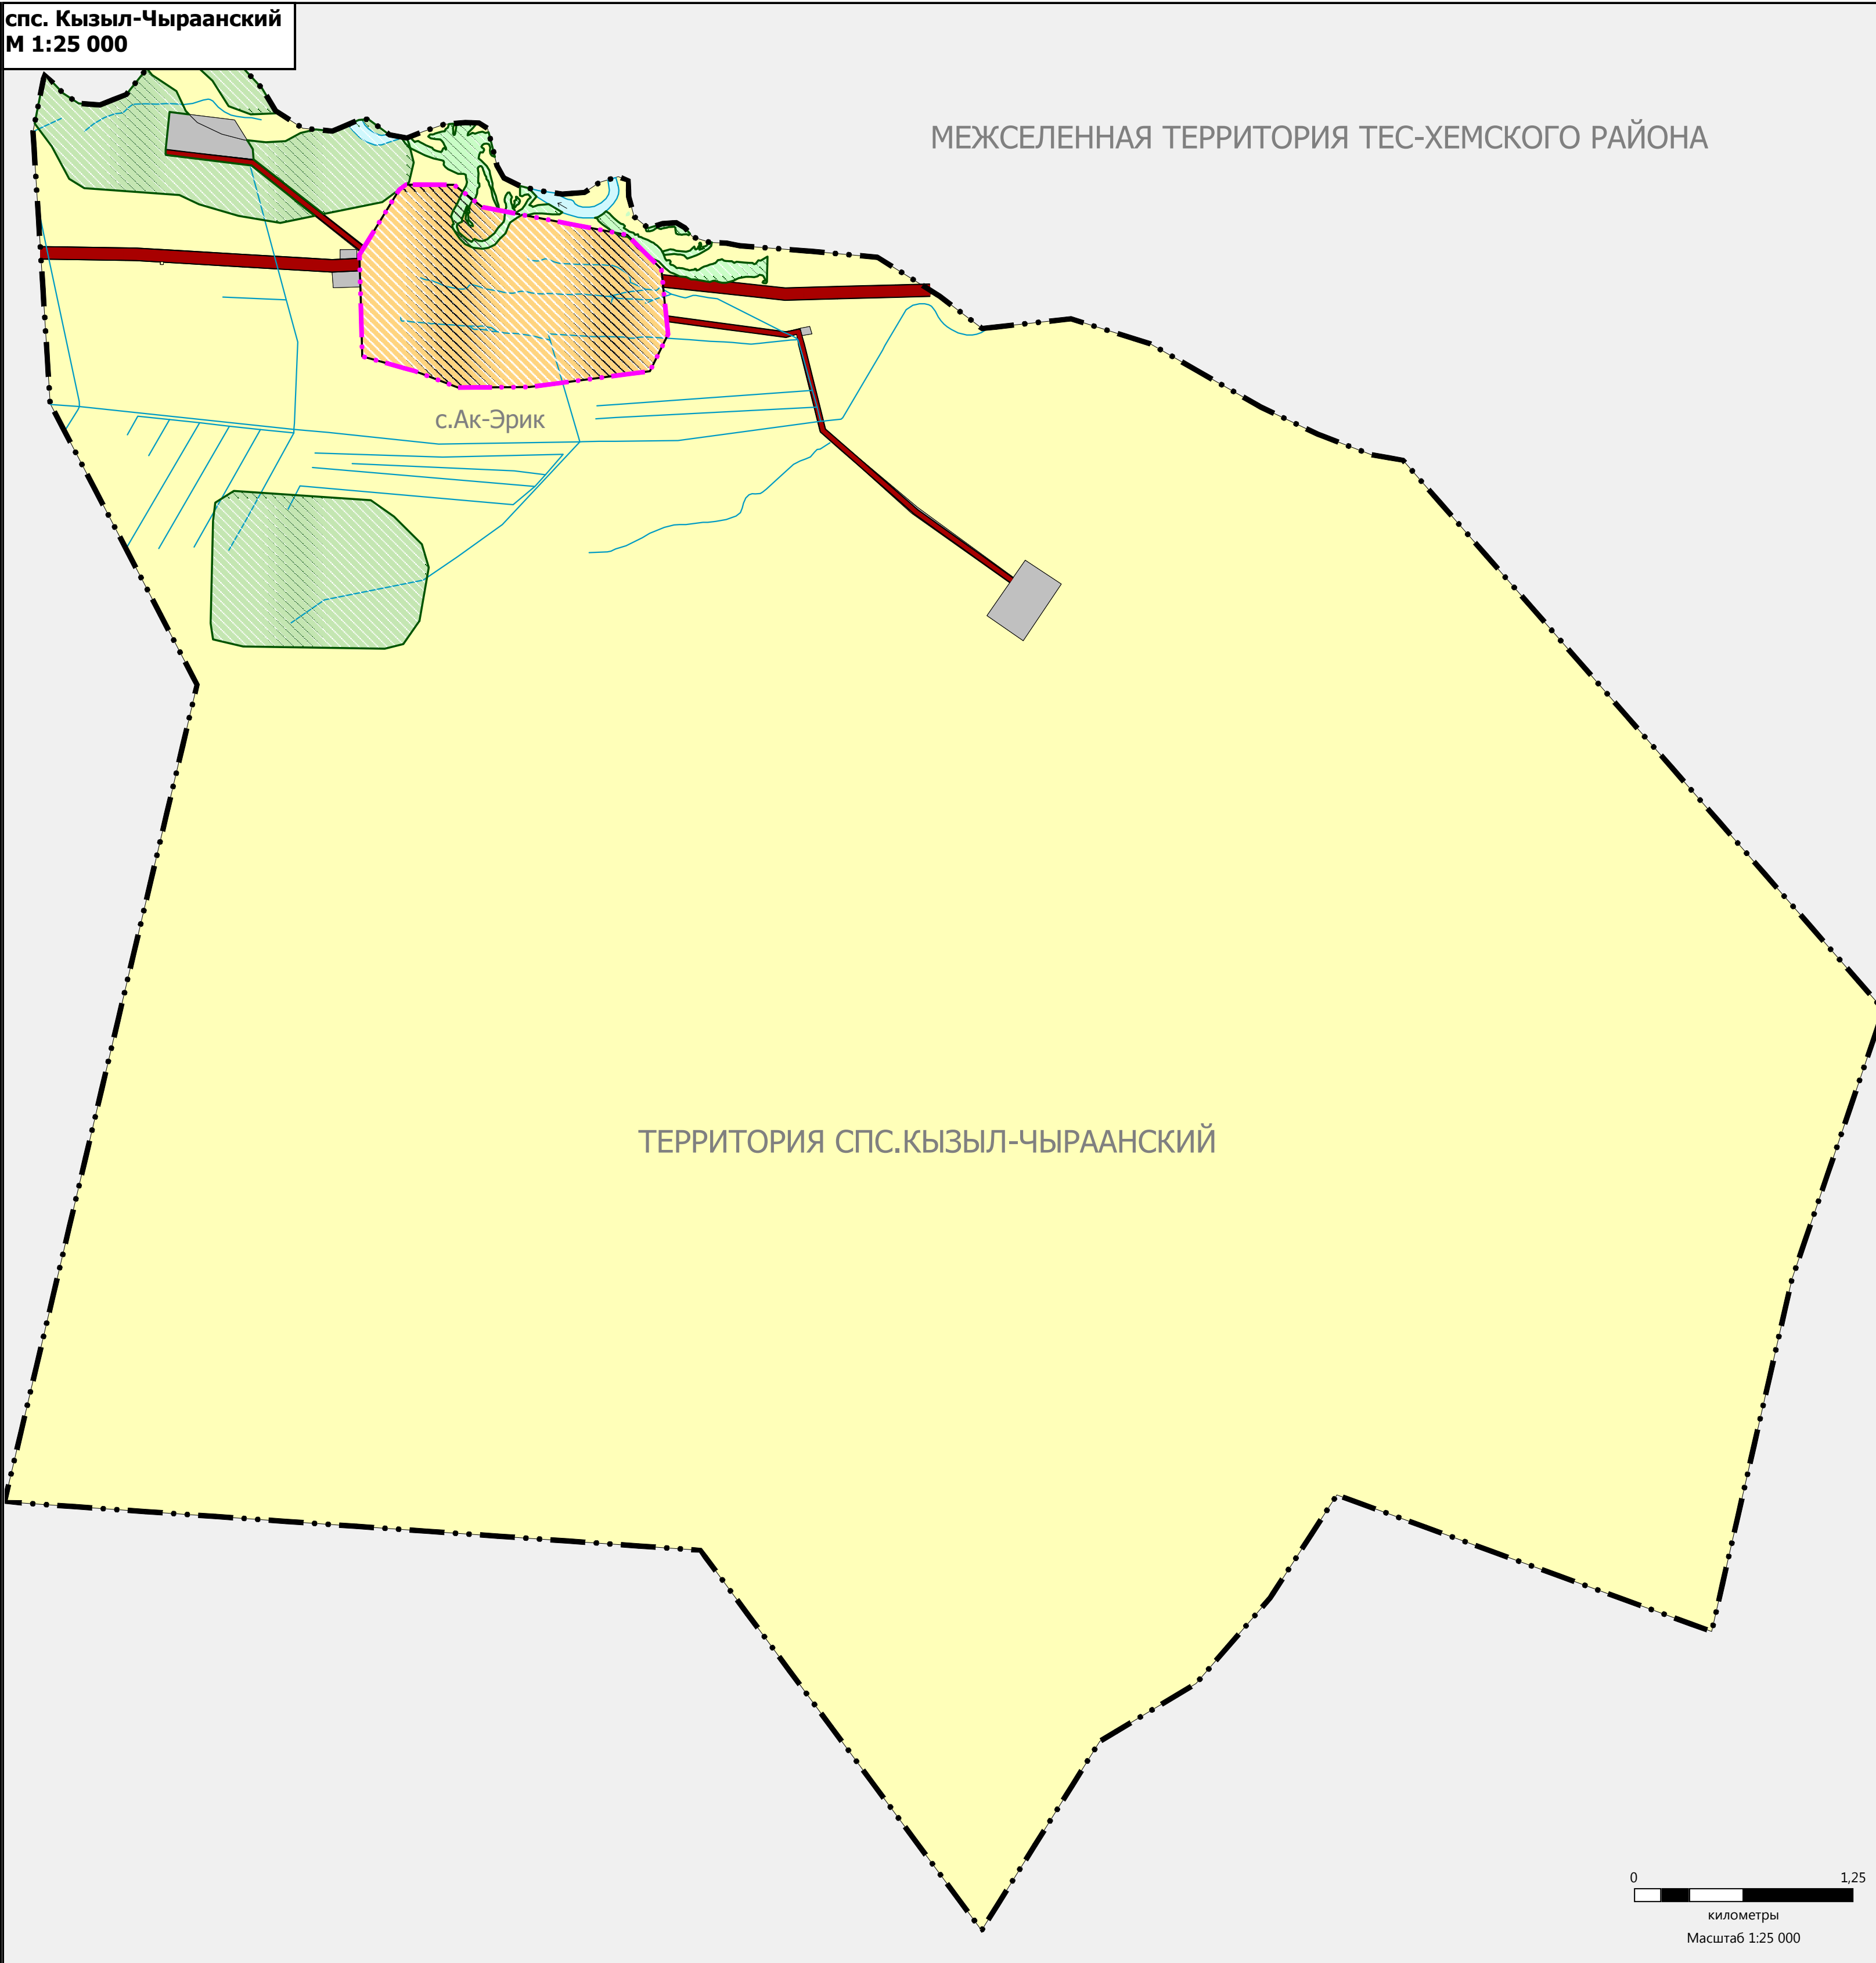


ТЕРРИТОРИИ, ПОДВЕРЖЕННЫЕ РИСКУ ВОЗНИКНОВЕНИЯ ЧРЕЗВЫЧАЙНЫХ СИТУАЦИЙ ПРИРОДНОГО ХАРАКТЕРА

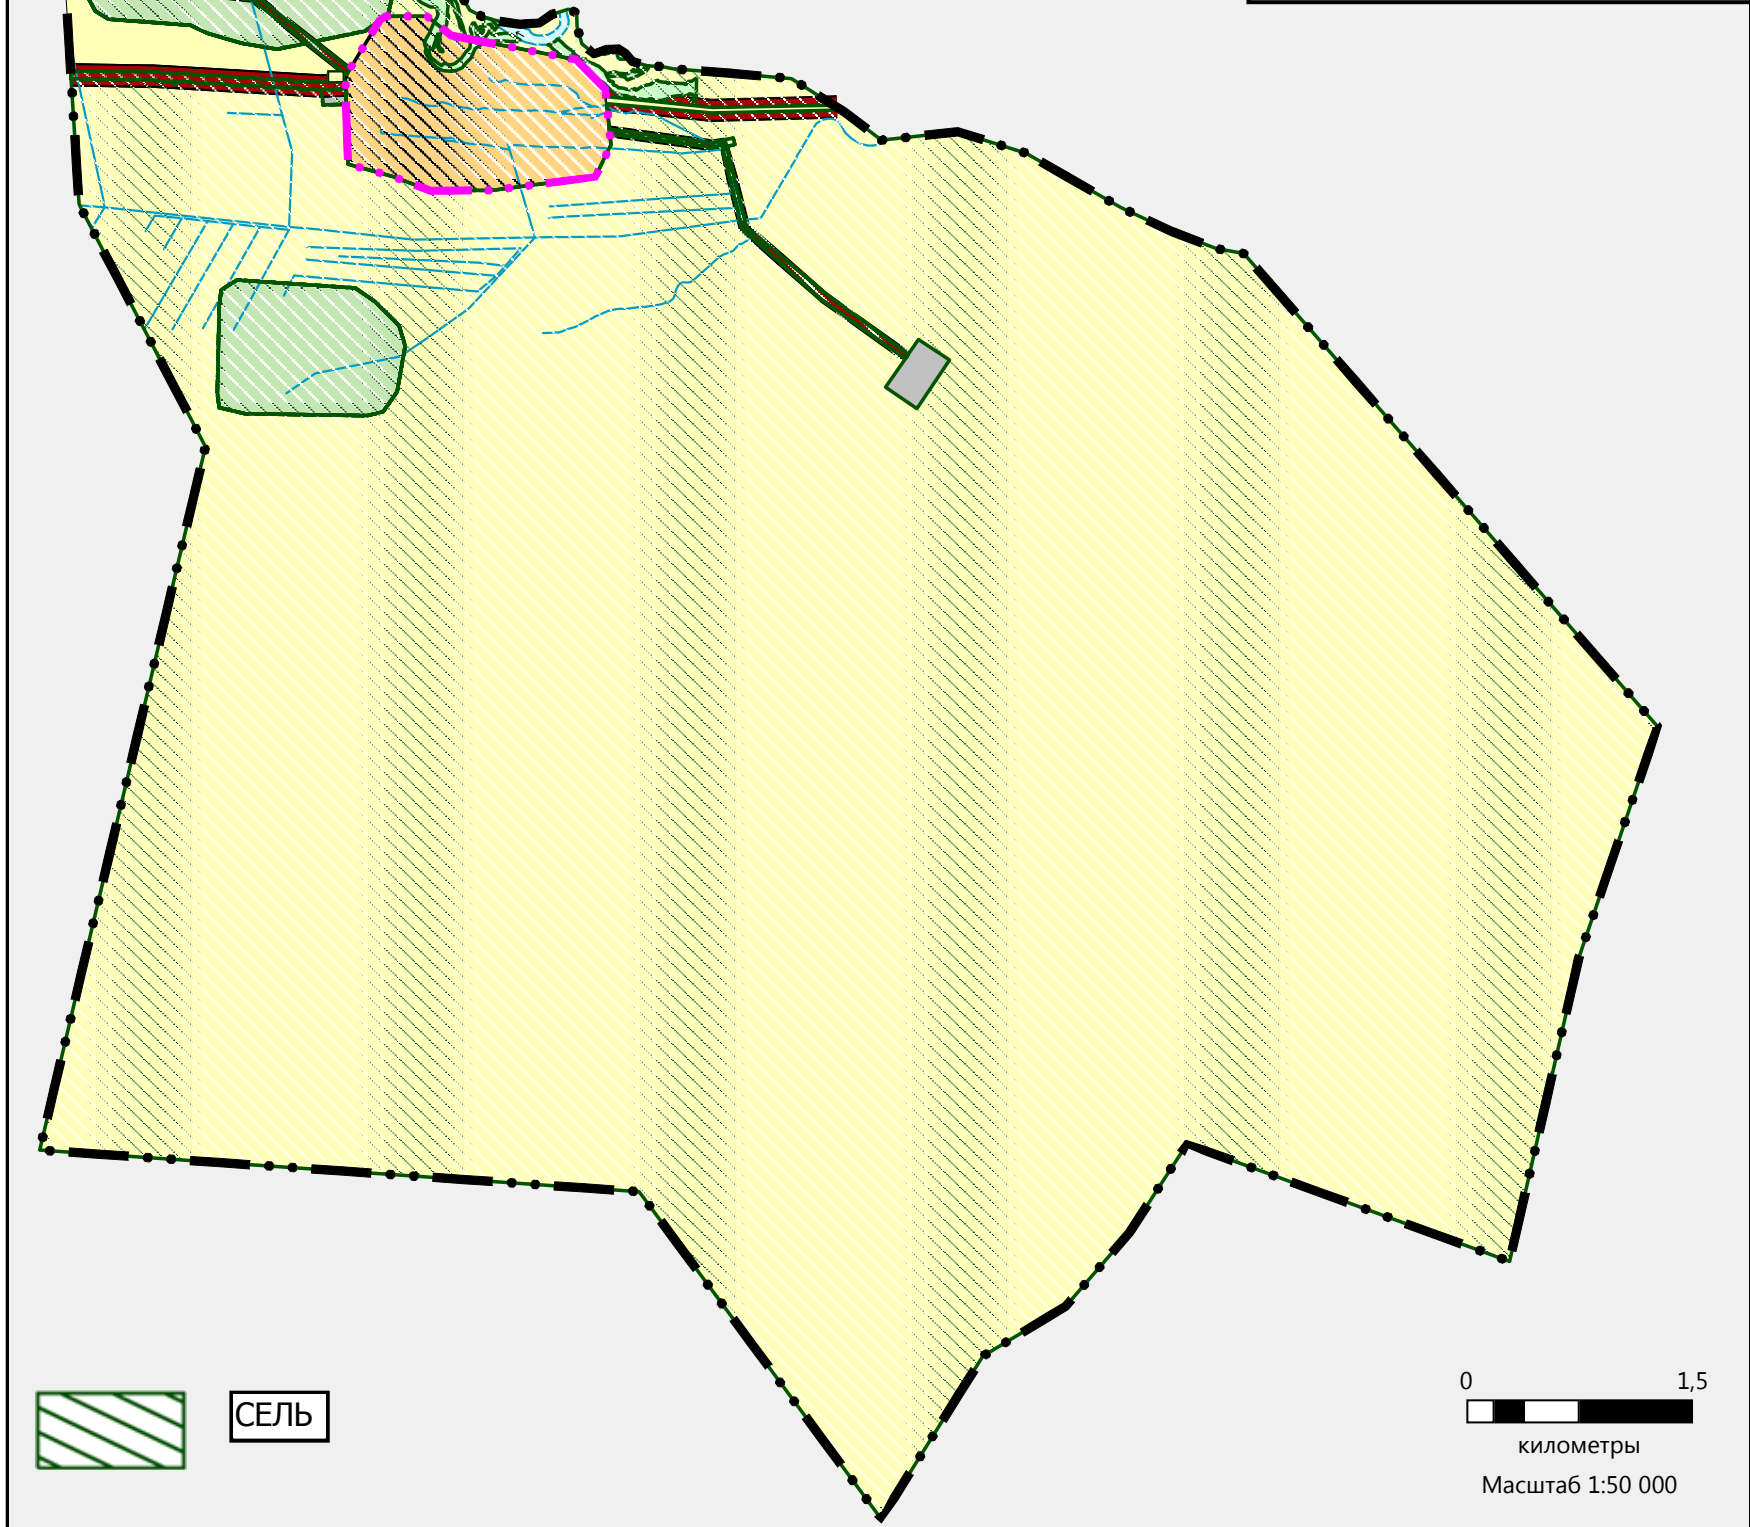


ТЕРРИТОРИИ, ПОДВЕРЖЕННЫЕ РИСКУ ВОЗНИКНОВЕНИЯ ЧРЕЗВЫЧАЙНЫХ СИТУАЦИЙ ПРИРОДНОГО ХАРАКТЕРА

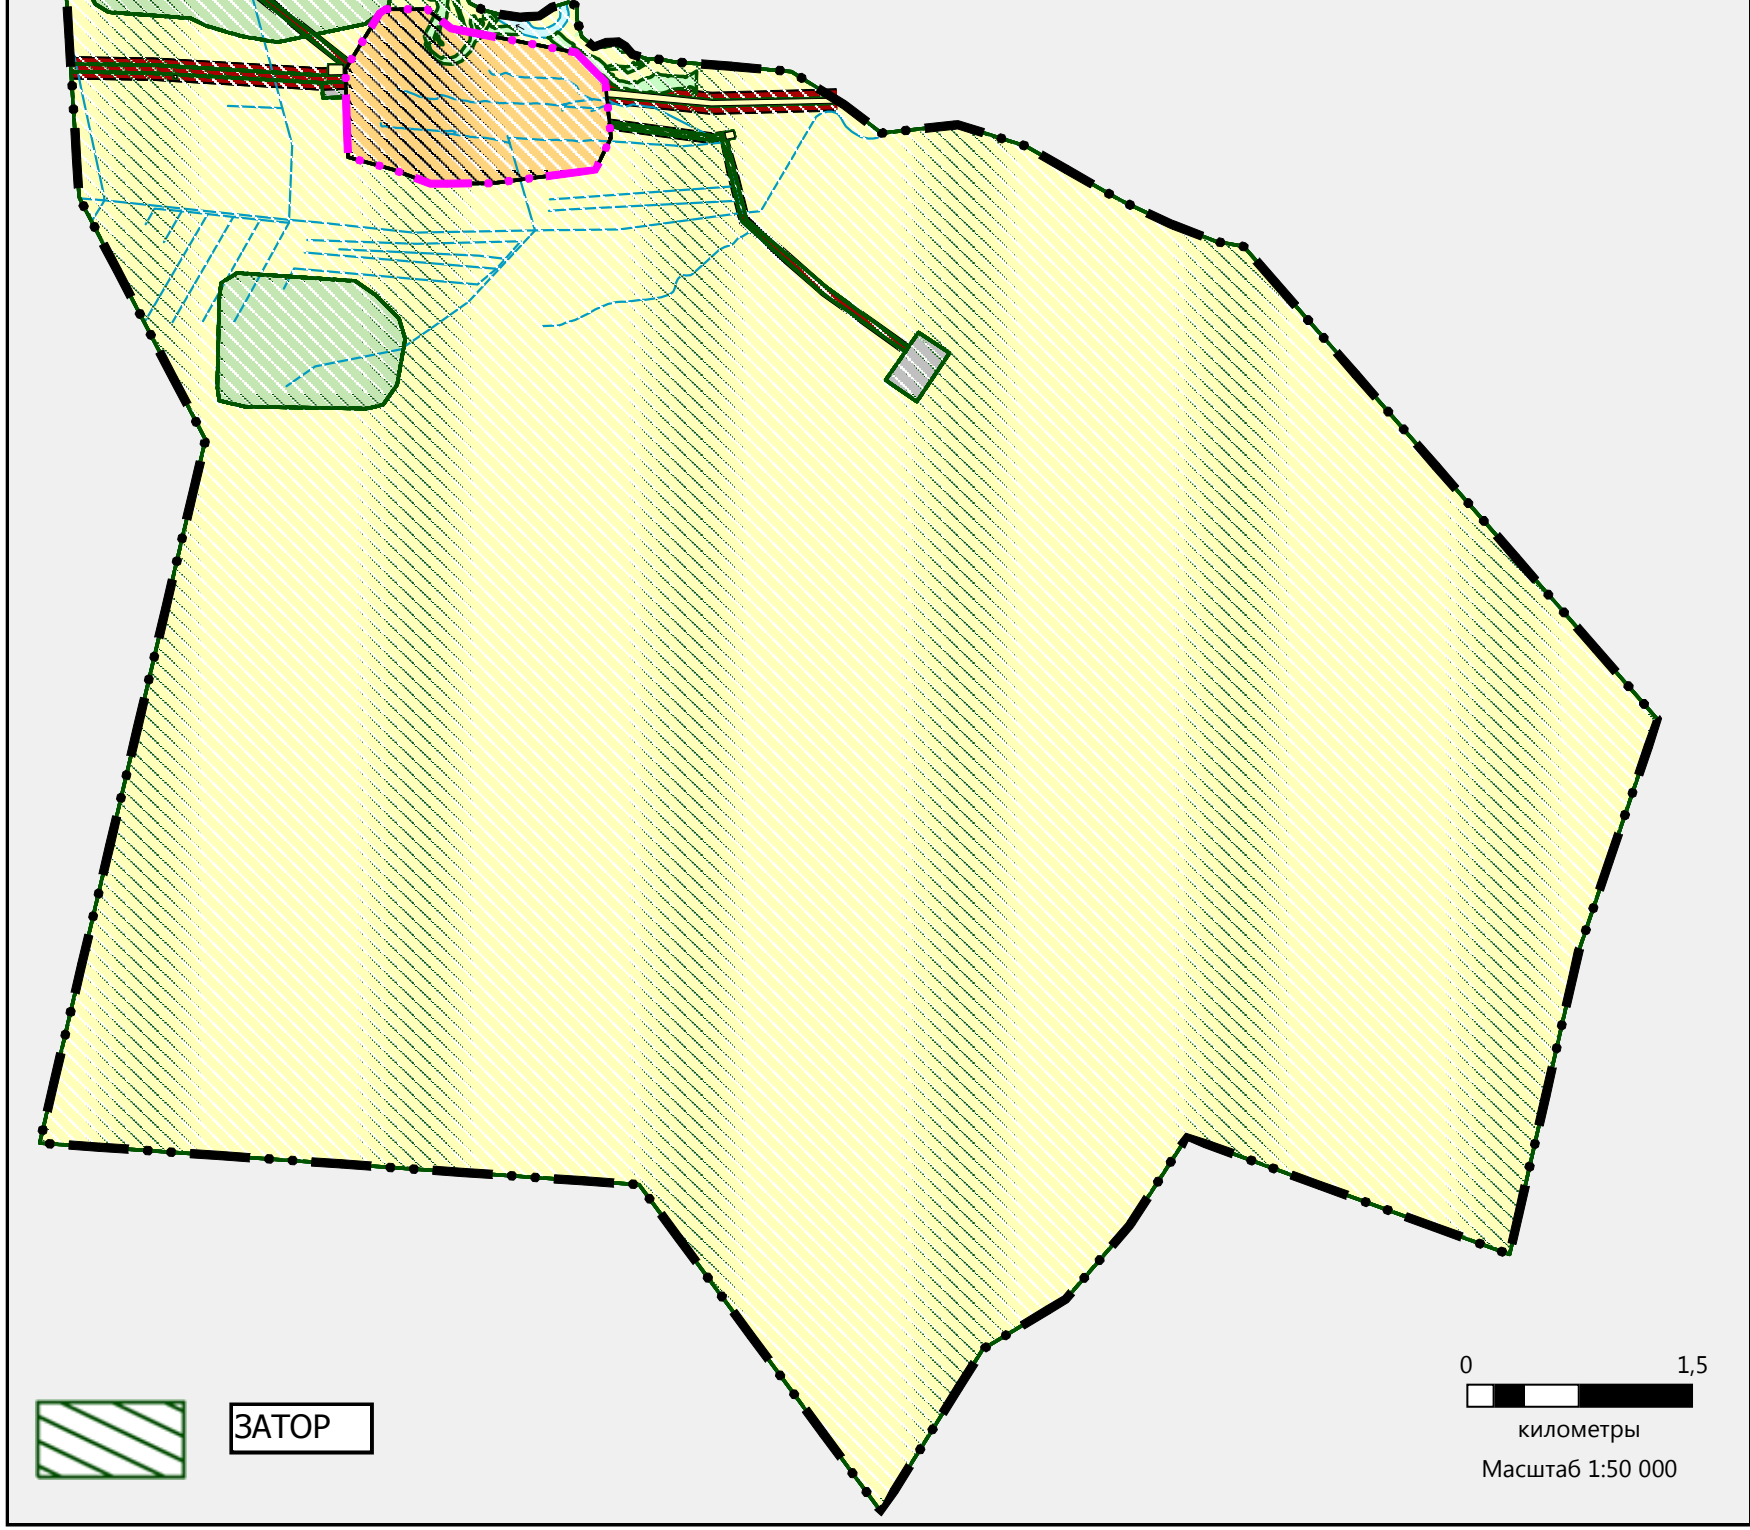


ТЕРРИТОРИИ, ПОДВЕРЖЕННЫЕ РИСКУ ВОЗНИКНОВЕНИЯ ЧРЕЗВЫЧАЙНЫХ СИТУАЦИЙ ПРИРОДНОГО ХАРАКТЕРА

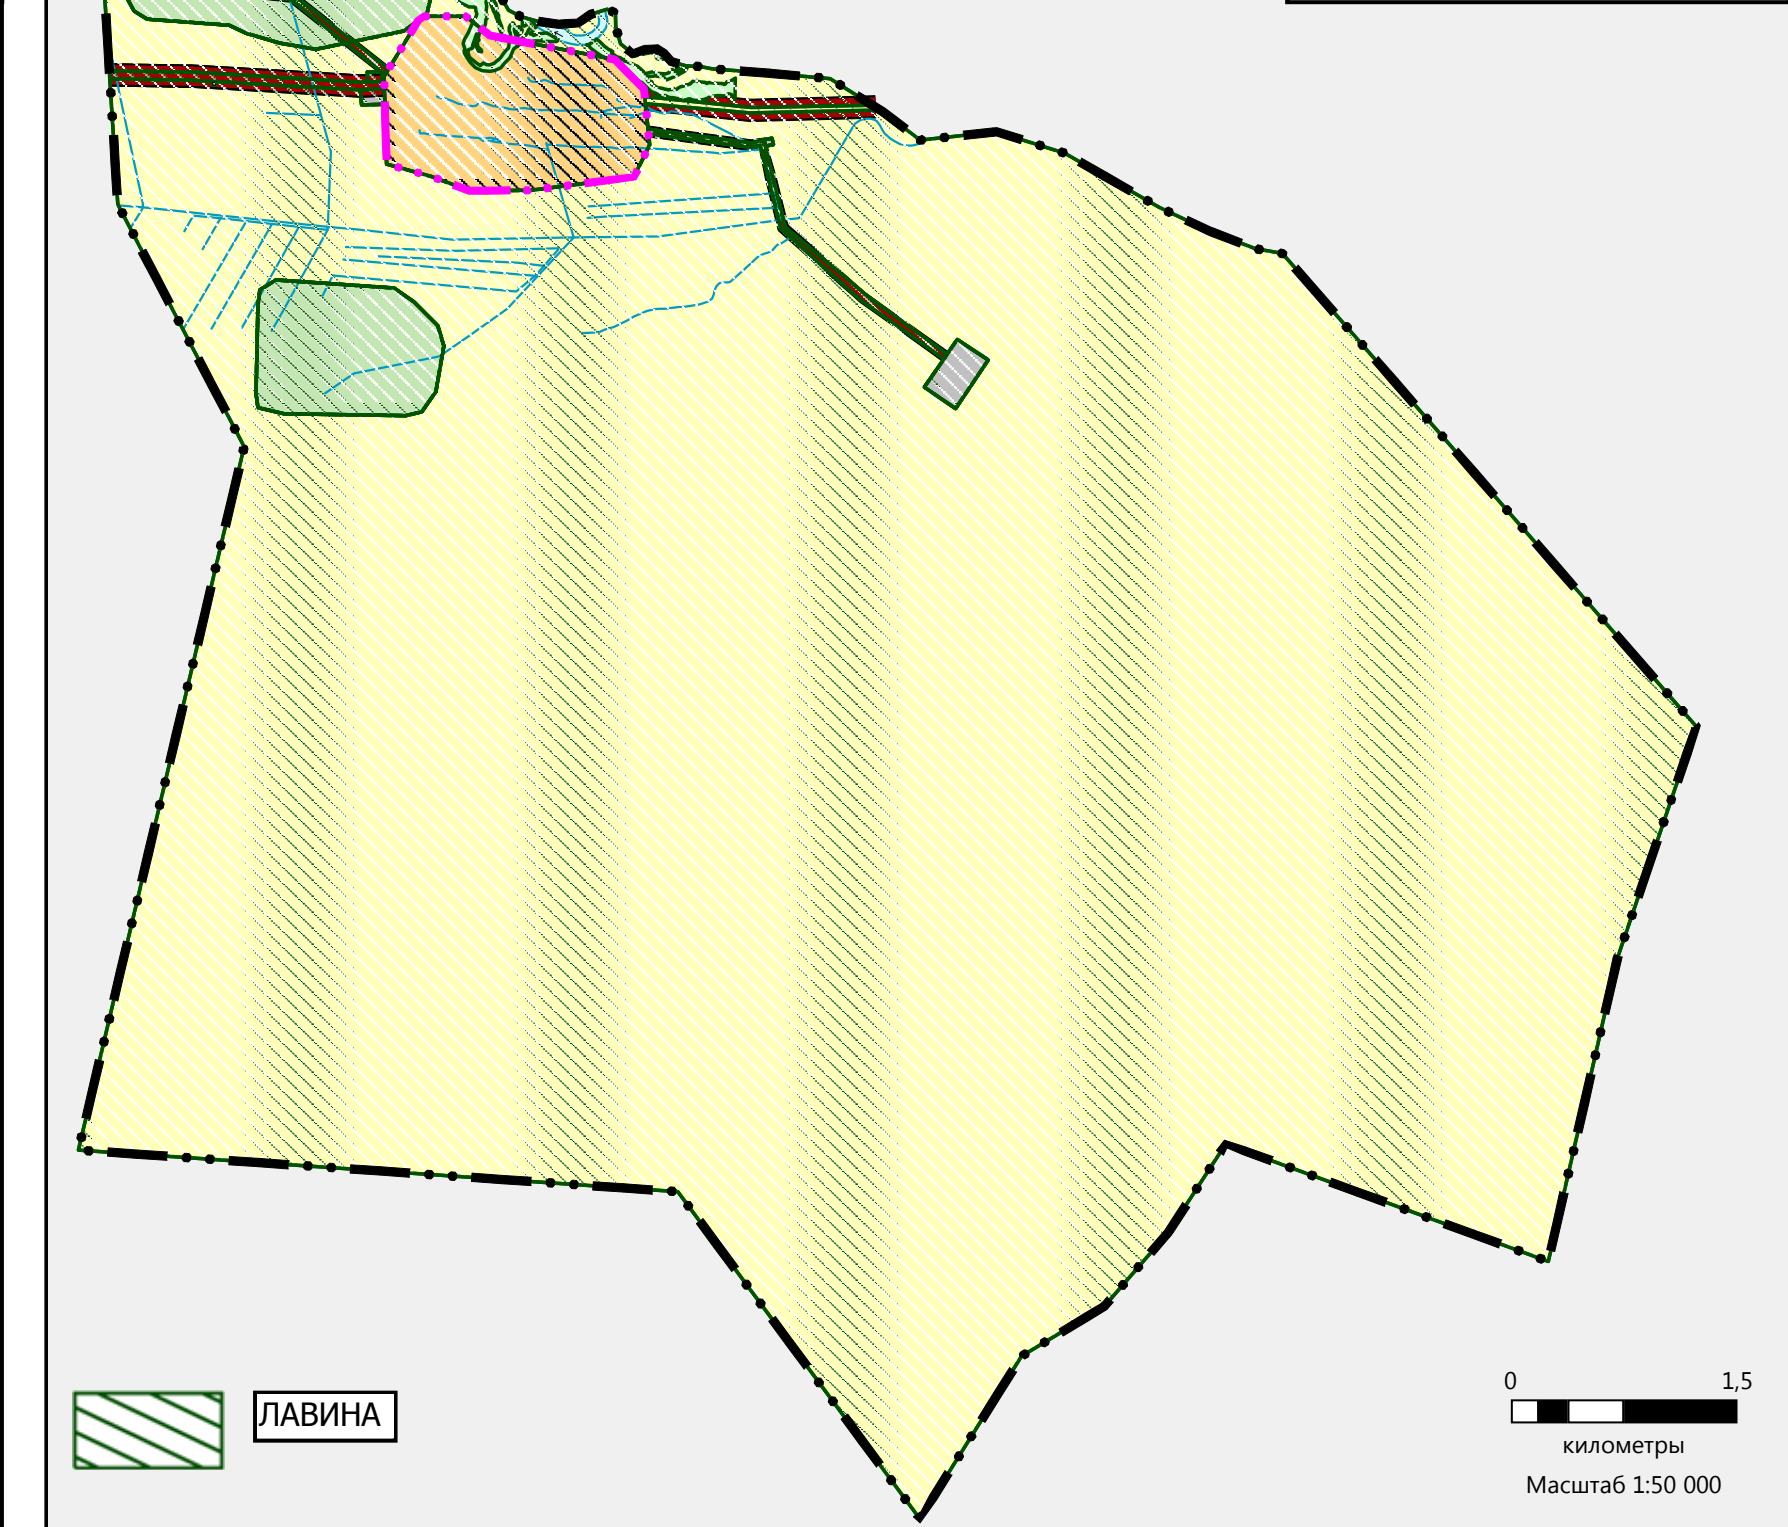

ТЕРРИТОРИИ, ПОДВЕРЖЕННЫЕ РИСКУ ВОЗНИКНОВЕНИЯ ЧРЕЗВЫЧАЙНЫХ СИТУАЦИЙ ПРИРОДНОГО ХАРАКТЕРА

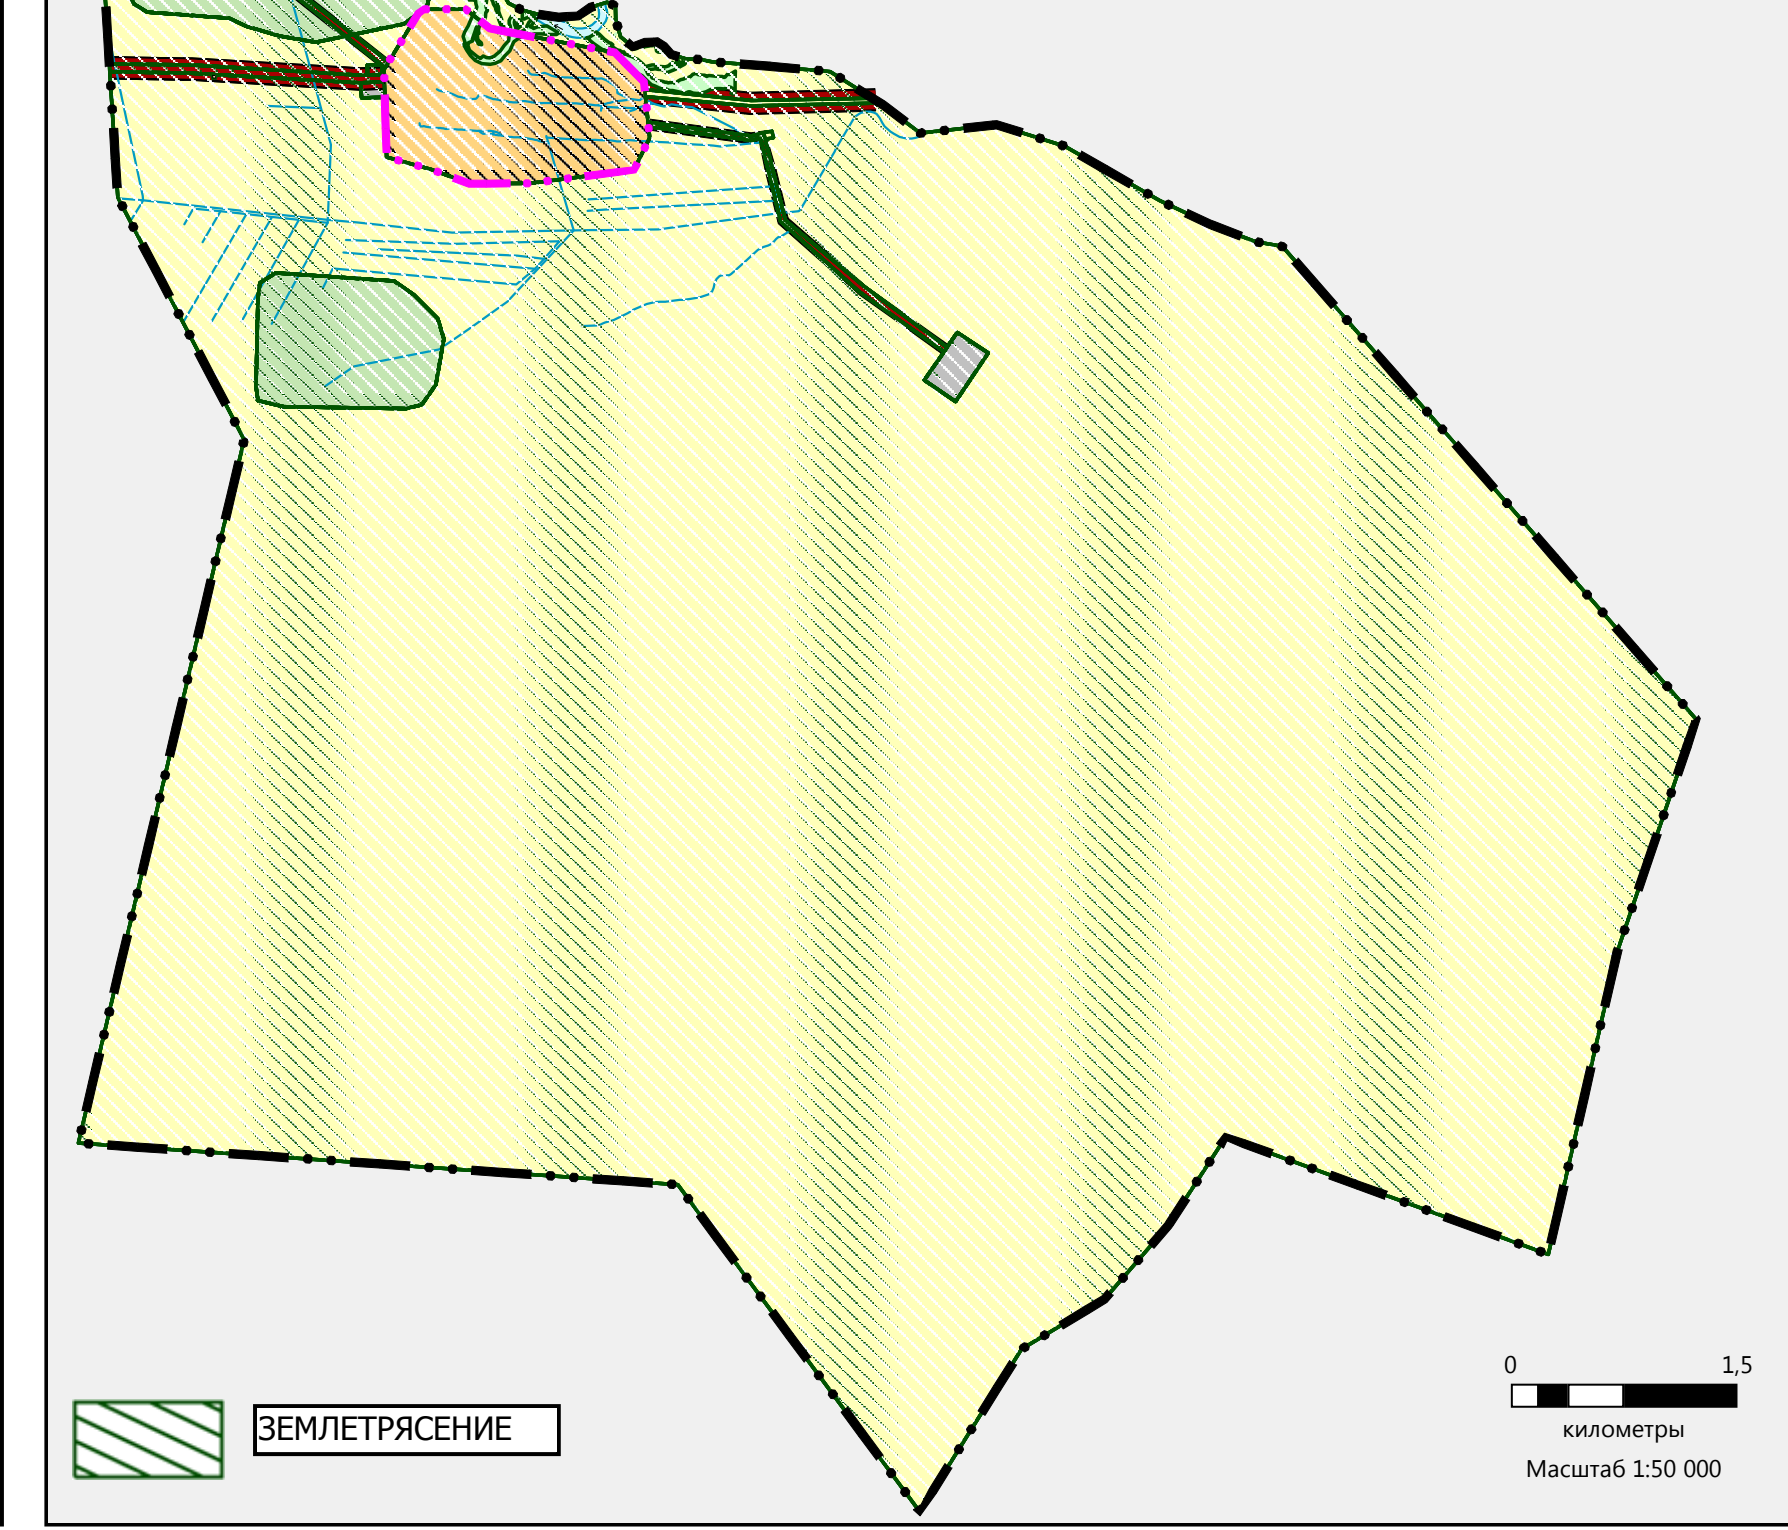

ТЕРРИТОРИИ, ПОДВЕРЖЕННЫЕ РИСКУ ВОЗНИКНОВЕНИЯ ЧРЕЗВЫЧАЙНЫХ СИТУАЦИЙ ПРИРОДНОГО ХАРАКТЕРА

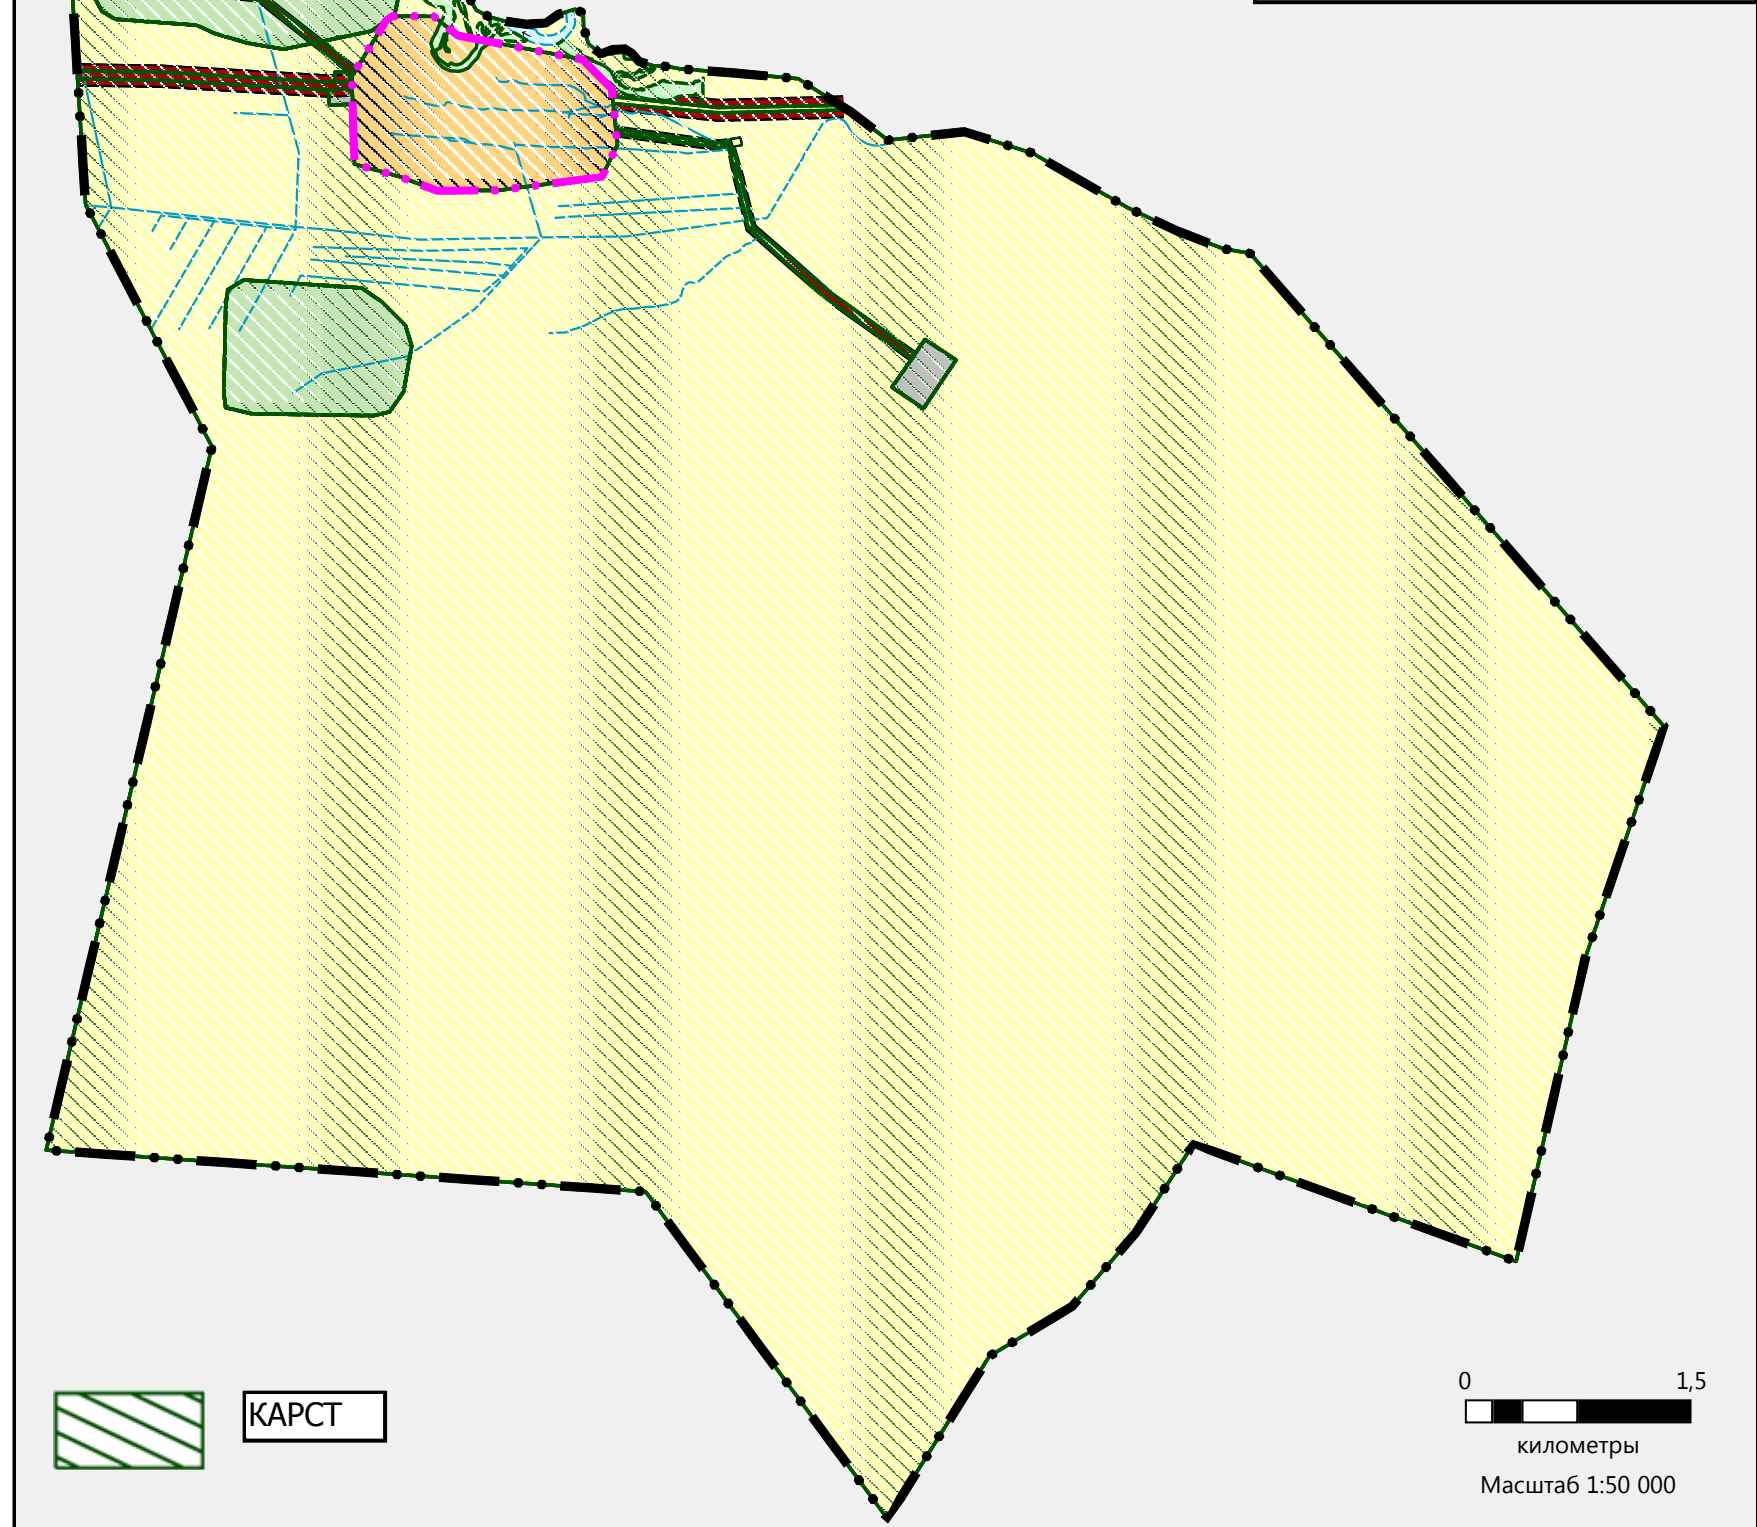

УСЛОВНЫЕ ОБОЗНАЧЕНИЯ

ТЕРРИТОРИАЛЬНЫЕ ГРАНИЦЫ

- Граница сельского поселения
- Граница населенного пункта

АВТОМОБИЛЬНЫЕ ДОРОГИ

- Автомобильные дороги регионального или межмуниципального значения
- Автомобильные дороги местного значения

УЛИЧНО-ДОРОЖНАЯ СЕТЬ СЕЛЬСКОГО ПОСЕЛЕНИЯ

- Существующие: Главная улица, Улицы в жилой застройке, Улицы в жилой застройке
- Планируемые: Улично-дорожная сеть, сельск. ог.

ОБЪЕКТЫ ТРУБОПРОВОДНОГО ТРАНСПОРТА И ИНЖЕНЕРНОЙ ИНФРАСТРУКТУРЫ

ОБЪЕКТЫ ТЕПЛОСНАБЖЕНИЯ

- Существующие: Центральный тепловой пункт
- Планируемые: Электрические подстанции, Электрические подстанции, Электрические подстанции, Электрические подстанции

ОБЪЕКТЫ ВОДОСНАБЖЕНИЯ

- Существующие: Артезианская скважина
- Планируемые: Водозбор

ОБЪЕКТЫ ВОДОСНАБЖЕНИЯ

- Существующие: Канализационная насосная станция

ОБЪЕКТЫ СВЯЗИ

- Существующие: Базовая станция, Телевизионный ретранслятор, Объекты почтовой связи

ОБЪЕКТЫ ОБСЛУЖИВАНИЯ И ХРАНЕНИЯ АВТОМОБИЛЬНОГО ТРАНСПОРТА

- Планируемые: Станция автопарковочная

ОБЪЕКТЫ ЕДИНОЙ ГОСУДАРСТВЕННОЙ СИСТЕМЫ ПРЕДУПРЕЖДЕНИЯ И ЛИКВИДАЦИИ ЧРЕЗВЫЧАЙНЫХ СИТУАЦИЙ

- Планируемые: Объекты обеспечения пожарной безопасности

ЛИНИИ ЭЛЕКТРОПЕРЕДАЧ

- Существующие: Линии электропередачи 10 кВ, Линии электропередачи 0,4 кВ

ЗОНЫ С ОСОБЫМИ УСЛОВИЯМИ ИСПОЛЬЗОВАНИЯ ТЕРРИТОРИЙ

- Существующие: Зоны санитарной охраны источников хозяйственно-питьевого водоснабжения
- Планируемые: Первый пояс зоны санитарной охраны источника водоснабжения

САНИТАРНО-ЗАЩИТНАЯ ЗОНА

- Существующие: Санитарно-защитная зона предприятий, сооружений и иных объектов
- Планируемые: Санитарно-защитная зона предприятий, сооружений и иных объектов

ОХРАННАЯ ЗОНА ИНЖЕНЕРНЫХ КОММУНИКАЦИЙ

- Существующие: Охранная зона объектов электросетевого хозяйства (надоль линий электропередачи, в
- Планируемые: Охранная зона объектов электросетевого хозяйства (надоль линий электропередачи, в

ВОДОХРАНИТЕЛЬНЫЕ ЗОНЫ

- Существующие: Водоохранная зона