



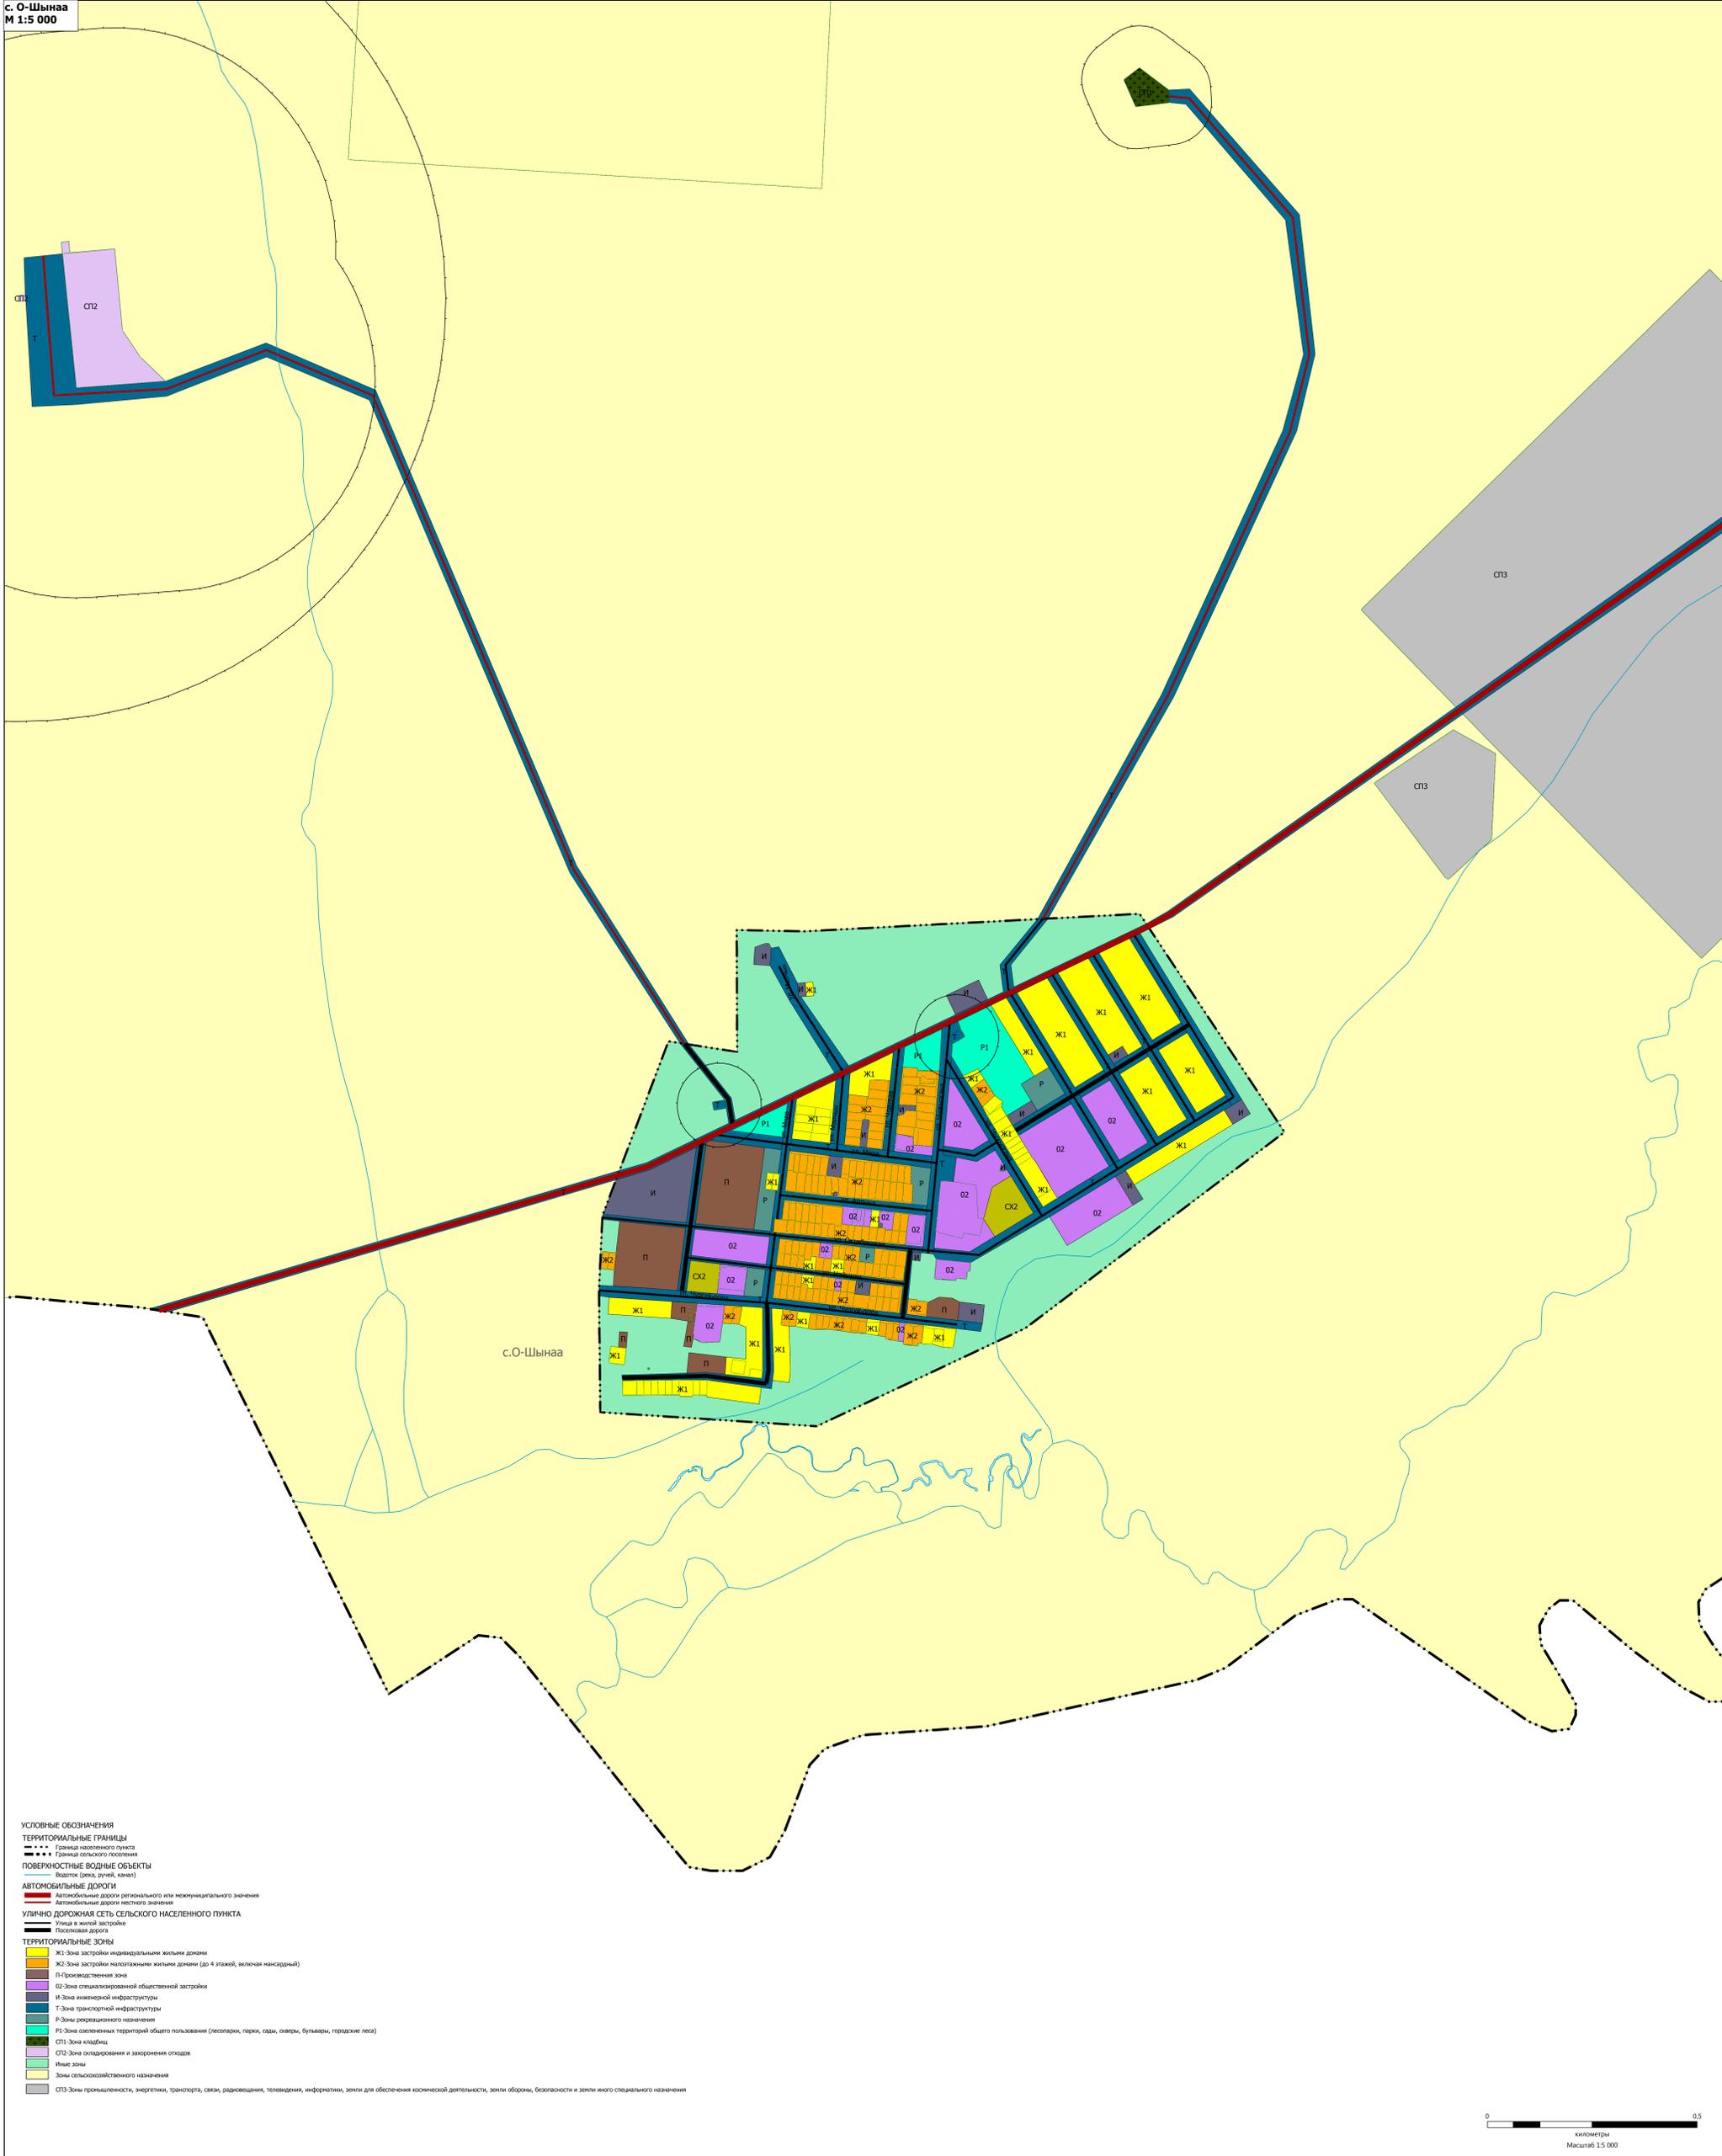

РАЗРАБОТКА ПРАВИЛ ЗЕМЛЕПОЛЬЗОВАНИЯ СЕЛЬСКОГО ПОСЕЛЕНИЯ СУМОНА О-ШЫНААНСКИЙ МУНИЦИПАЛЬНОГО РАЙОНА "ТЕС-ХЕМСКИЙ КОЖУУН РЕСПУБЛИКИ ТЫВА"

КАРТА ГРАДОСТРОИТЕЛЬНОГО ЗОНИРОВАНИЯ  
М 1:5 000

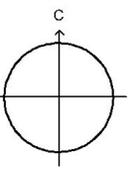

РАЗРАБОТКА ПРАВИЛ ЗЕМЛЕПОЛЬЗОВАНИЯ СЕЛЬСКОГО ПОСЕЛЕНИЯ СУМОНА О-ШЫНААНСКИЙ МУНИЦИПАЛЬНОГО РАЙОНА "ТЕС-ХЕМСКИЙ КОЖУУН РЕСПУБЛИКИ ТЫВА"			
КАРТА ГРАДОСТРОИТЕЛЬНОГО ЗОНИРОВАНИЯ			
Масштаб	1:5 000	Руководитель проекта ГАП	Сит Н.О.
Шифр проекта	ДТП 90.11.18/2021	Исполнитель	Ховалыг Ч.В.
Дата	10.2021		Лист 1