
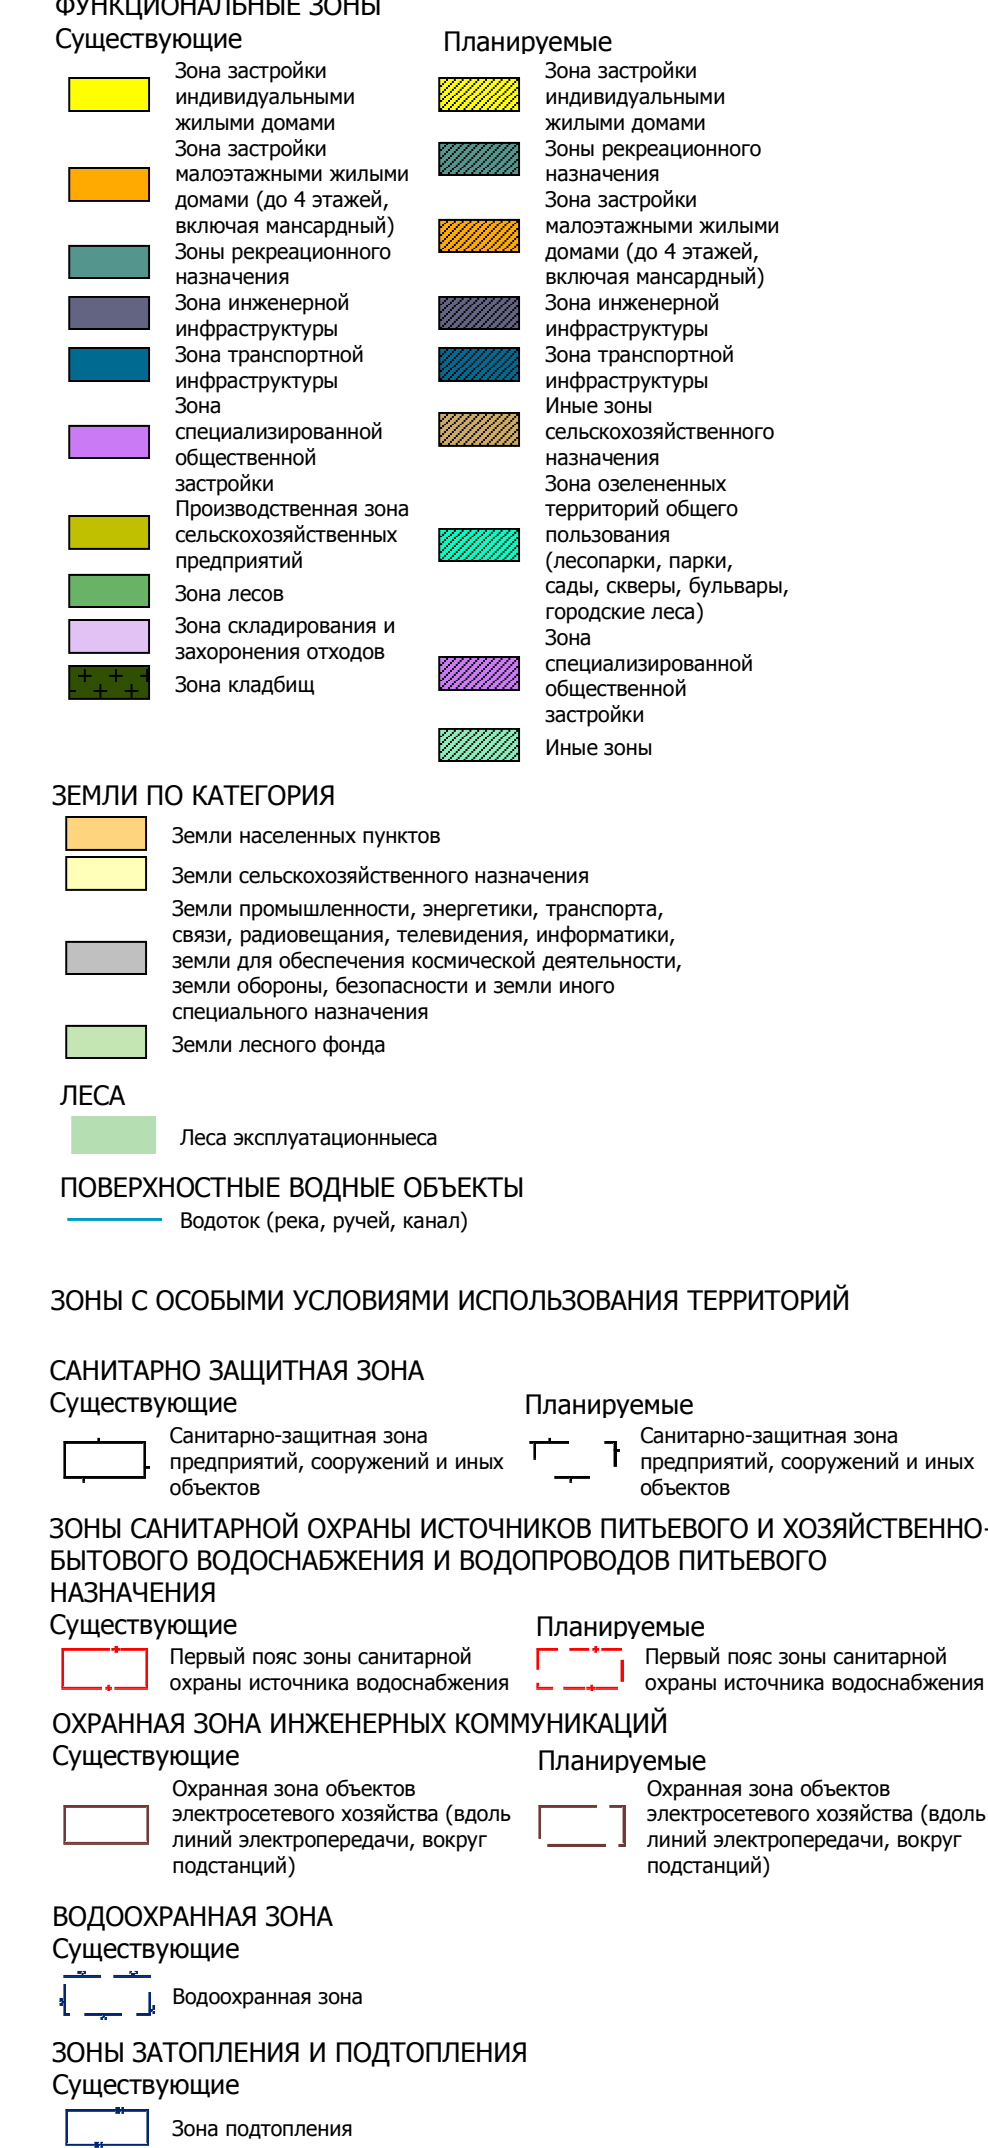
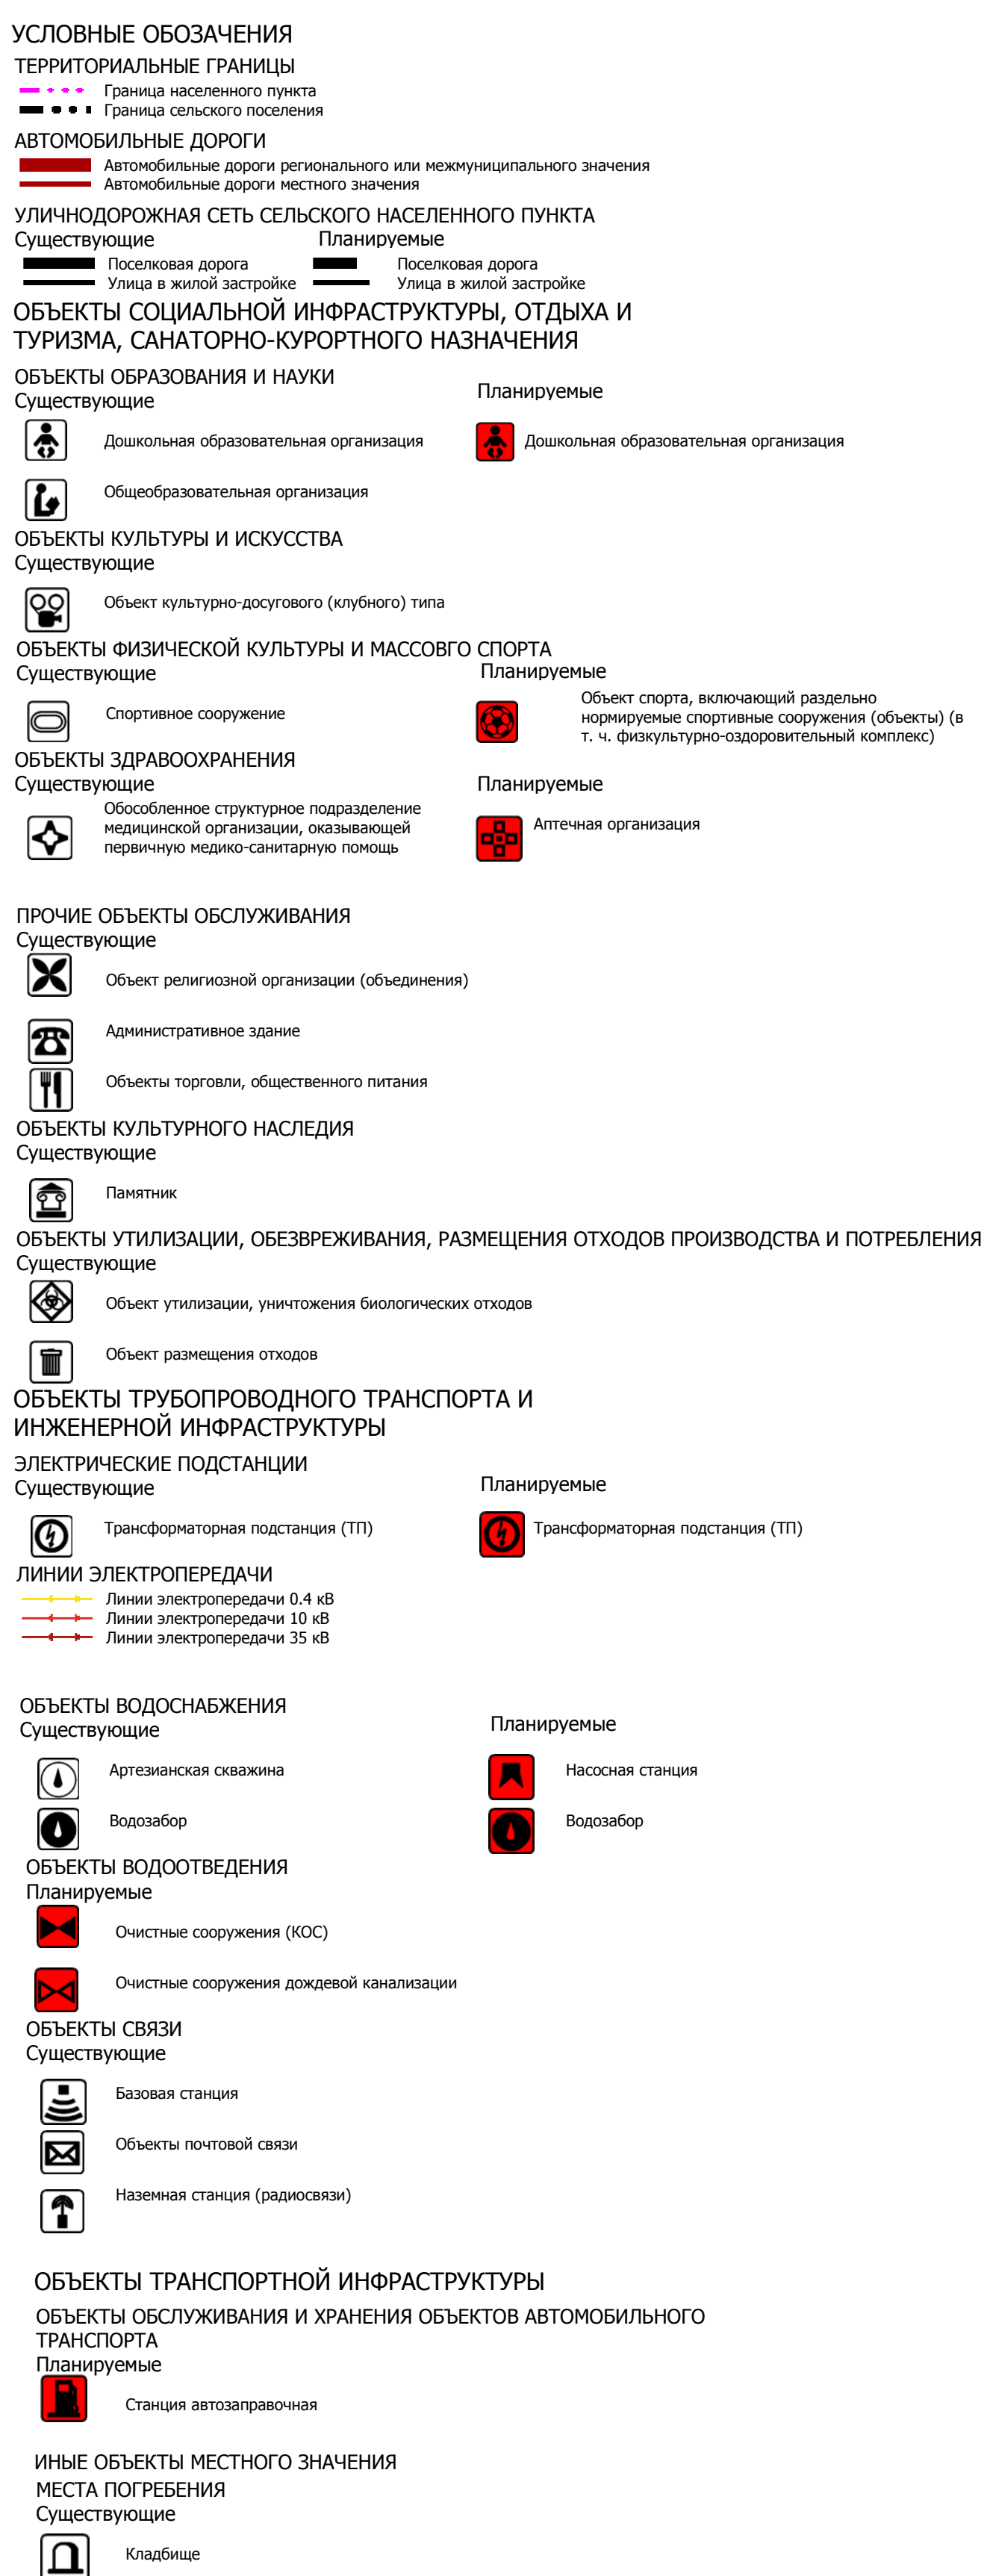


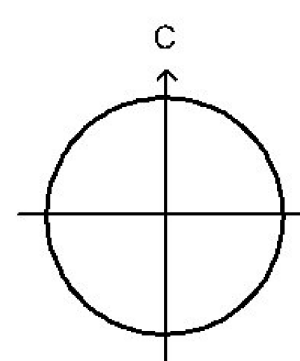

РАЗРАБОТКА ГЕНЕРАЛЬНОГО ПЛАНА СЕЛЬСКОГО ПОСЕЛЕНИЯ СУМОНО БЕРТ-ДАГОСКИЙ МУНИЦИПАЛЬНОГО РАЙОНА "ТЕС-ХЕМСКИЙ КОЖУН РЕСПУБЛИКИ ТЫВА"		 	
КАРТА ПЛАНИРУЕМОГО РАЗМЕЩЕНИЯ ОБЪЕКТОВ МЕСТНОГО ЗНАЧЕНИЯ			
Масштаб	1:5 000	Руководитель проекта.ГАП	Сат Н.О
Шифр проекта	ДТПП 92.11.18/2021	Исполнил	Ховалыг Ч.В
Дата	10.2021		
		Лист	1