


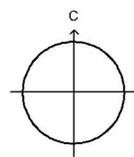


РАЗРАБОТКА ГЕНЕРАЛЬНОГО ПЛАНА СЕЛЬСКОГО ПОСЕЛЕНИЯ СУМОНА О-ШЫНААНСКИЙ МУНИЦИПАЛЬНОГО РАЙОНА "ТЕС-ХЕМСКИЙ КОЖУУН РЕСПУБЛИКИ ТЫВА"

КАРТА ИСПОЛЬЗОВАНИЯ ТЕРРИТОРИИ СЕЛЬСКОГО ПОСЕЛЕНИЯ. КАРТА ИНЖЕНЕРНОЙ ИНФРАСТРУКТУРЫ
М 1:5 000



- УСЛОВНЫЕ ОБОЗНАЧЕНИЯ**
- ТЕРРИТОРИАЛЬНЫЕ ГРАНИЦЫ**
 - - - - - Граница населенного пункта
 - - - - - Граница сельского поселения
- АВТОМОБИЛЬНЫЕ ДОРОГИ**
 - - - - - Автомобильные дороги регионального или межмуниципального значения
 - - - - - Автомобильные дороги местного значения
- ОБЪЕКТЫ ТРУБОПРОВОДНОГО ТРАНСПОРТА И ИНЖЕНЕРНОЙ ИНФРАСТРУКТУРЫ**
- ЭЛЕКТРОСТАНЦИИ**
 ПЛАНИРУЕМЫЕ
 ☒ Электростанция солнечная (ЭСС)
- ЭЛЕКТРИЧЕСКИЕ ПОДСТАНЦИИ**
 СУЩЕСТВУЮЩИЕ
 ⚡ Трансформаторная подстанция (ТП)
 ⚡ Распределительный пункт (РП)
- ПЛАНИРУЕМЫЕ
 ⚡ Трансформаторная подстанция (ТП)
 ⚡ Трансформаторная подстанция (ТП)
- ЛИНИИ ЭЛЕКТРОПЕРЕДАЧИ**
 СУЩЕСТВУЮЩИЕ
 - - - - - Линии электропередачи 0,4 кВ
 - - - - - Линии электропередачи 10 кВ
 - - - - - Линии электропередачи 35 кВ
- ОБЪЕКТЫ ТЕПЛОСНАБЖЕНИЯ**
 ПЛАНИРУЕМЫЕ
 ☒ Центральный тепловой пункт (ЦТП)
- ОБЪЕКТЫ ВОДОСНАБЖЕНИЯ**
 СУЩЕСТВУЮЩИЕ
 ⚡ Артезианская скважина
 ⚡ Артезианская скважина
- ПЛАНИРУЕМЫЕ
 ⚡ Насосная станция
 ⚡ Артезианская скважина
- ОБЪЕКТЫ ВОДООТВЕДЕНИЯ**
 ПЛАНИРУЕМЫЕ
 ☒ Очистные сооружения (КОС)
- ОБЪЕКТЫ СВЯЗИ**
 СУЩЕСТВУЮЩИЕ
 📶 Базовая станция
 📺 Телевизионный ретранслятор
 📧 Объекты почтовой связи
 📡 Земная станция
- ОБЪЕКТЫ ТРАНСПОРТНОЙ ИНФРАСТРУКТУРЫ**
 СУЩЕСТВУЮЩИЕ
 🚗 Станция автозаправочная
 🚗 Станция технического обслуживания
- УЛИЧНО ДОРОЖНАЯ СЕТЬ СЕЛЬСКОГО НАСЕЛЕННОГО ПУНКТА**
 СУЩЕСТВУЮЩИЕ
 - - - - - Улицы в жилой застройке
 - - - - - Поселковая дорога
- ПЛАНИРУЕМЫЕ
 - - - - - Улицы в жилой застройке
 - - - - - Поселковая дорога
- ЗОНЫ С ОСОБЫМИ УСЛОВИЯМИ ИСПОЛЬЗОВАНИЯ ТЕРРИТОРИЙ**
- САНИТАРНО ЗАЩИТНАЯ ЗОНА**
 СУЩЕСТВУЮЩИЕ
 ☐ Санитарно-защитная зона предприятий, сооружений и иных объектов
- ПЛАНИРУЕМЫЕ
 ☐ Санитарно-защитная зона предприятий, сооружений и иных объектов
- ОХРАННАЯ ЗОНА ИНЖЕНЕРНЫХ КОММУНИКАЦИЙ**
 СУЩЕСТВУЮЩИЕ
 ☐ Охранная зона объектов электросетевого хозяйства (вдоль линий электропередачи, вокруг подстанций)
- ПЛАНИРУЕМЫЕ
 ☐ Охранная зона объектов электросетевого хозяйства (вдоль линий электропередачи, вокруг подстанций)
- ЗОНЫ САНИТАРНОЙ ОХРАНЫ ИСТОЧНИКОВ ПИТЬЕВОГО И ХОЗЯЙСТВЕННО-БЫТОВОГО ВОДОСНАБЖЕНИЯ И ВОДОПРОВОДОВ ПИТЬЕВОГО НАЗНАЧЕНИЯ**
 СУЩЕСТВУЮЩИЕ
 ☐ Первый пояс зоны санитарной охраны источника водоснабжения
- ПЛАНИРУЕМЫЕ
 ☐ Первый пояс зоны санитарной охраны источника водоснабжения
- ВОДООХРАННЫЕ ЗОНЫ**
 ☐ Водоохранная зона

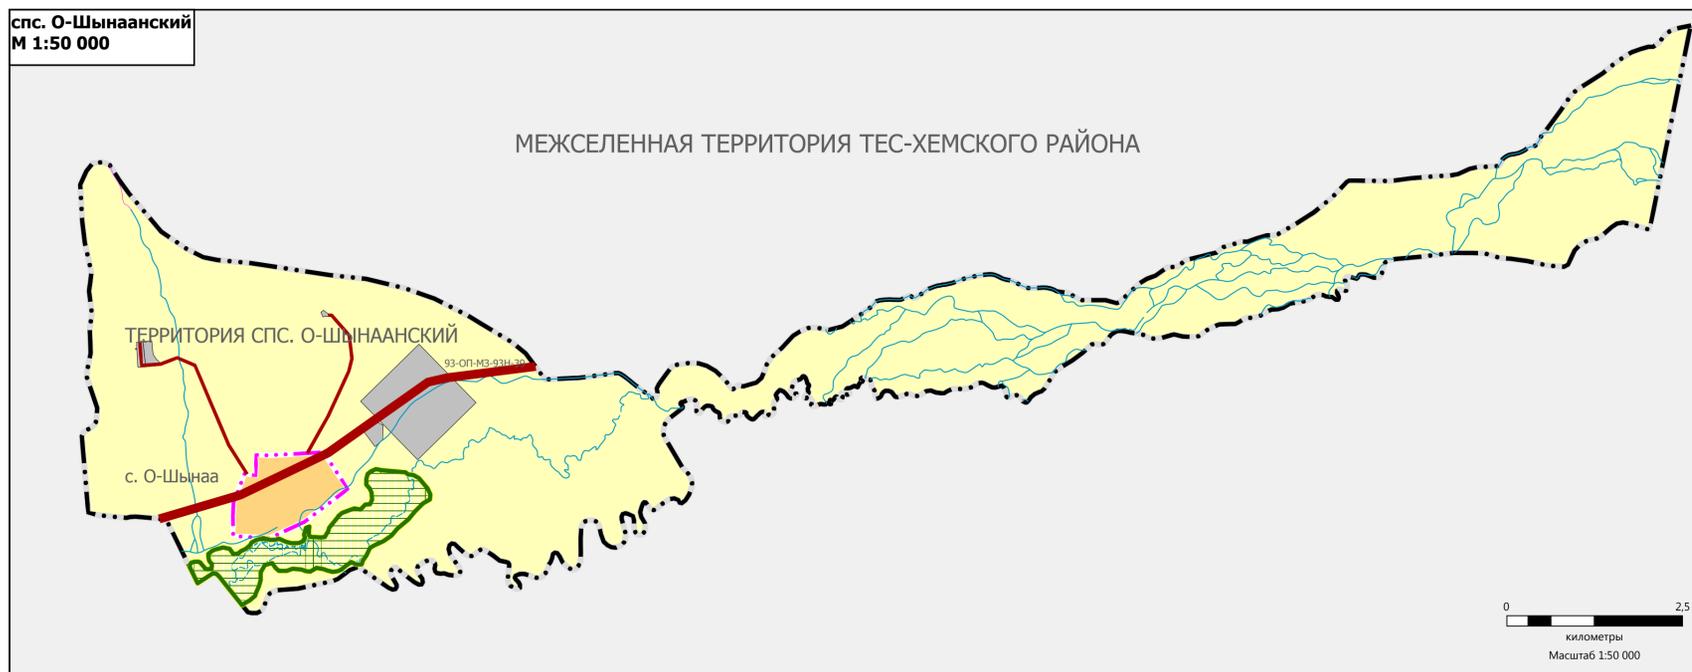

| | | | |
|--|-------------------|---------------------------|-------------|
| РАЗРАБОТКА ГЕНЕРАЛЬНОГО ПЛАНА СЕЛЬСКОГО ПОСЕЛЕНИЯ СУМОНА О-ШЫНААНСКИЙ МУНИЦИПАЛЬНОГО РАЙОНА "ТЕС-ХЕМСКИЙ КОЖУУН РЕСПУБЛИКИ ТЫВА" | | | |
| КАРТА ИСПОЛЬЗОВАНИЯ ТЕРРИТОРИИ СЕЛЬСКОГО ПОСЕЛЕНИЯ. КАРТА ИНЖЕНЕРНОЙ ИНФРАСТРУКТУРЫ | | | |
| Масштаб | 1:5 000 | Руководитель проекта, ГАП | Сат Н.О |
| Шифр проекта | ДТП 90.11.18/2021 | Исполнил | Ховалыг Ч.В |
| Дата | 10.2021 | | Лист 5 |