

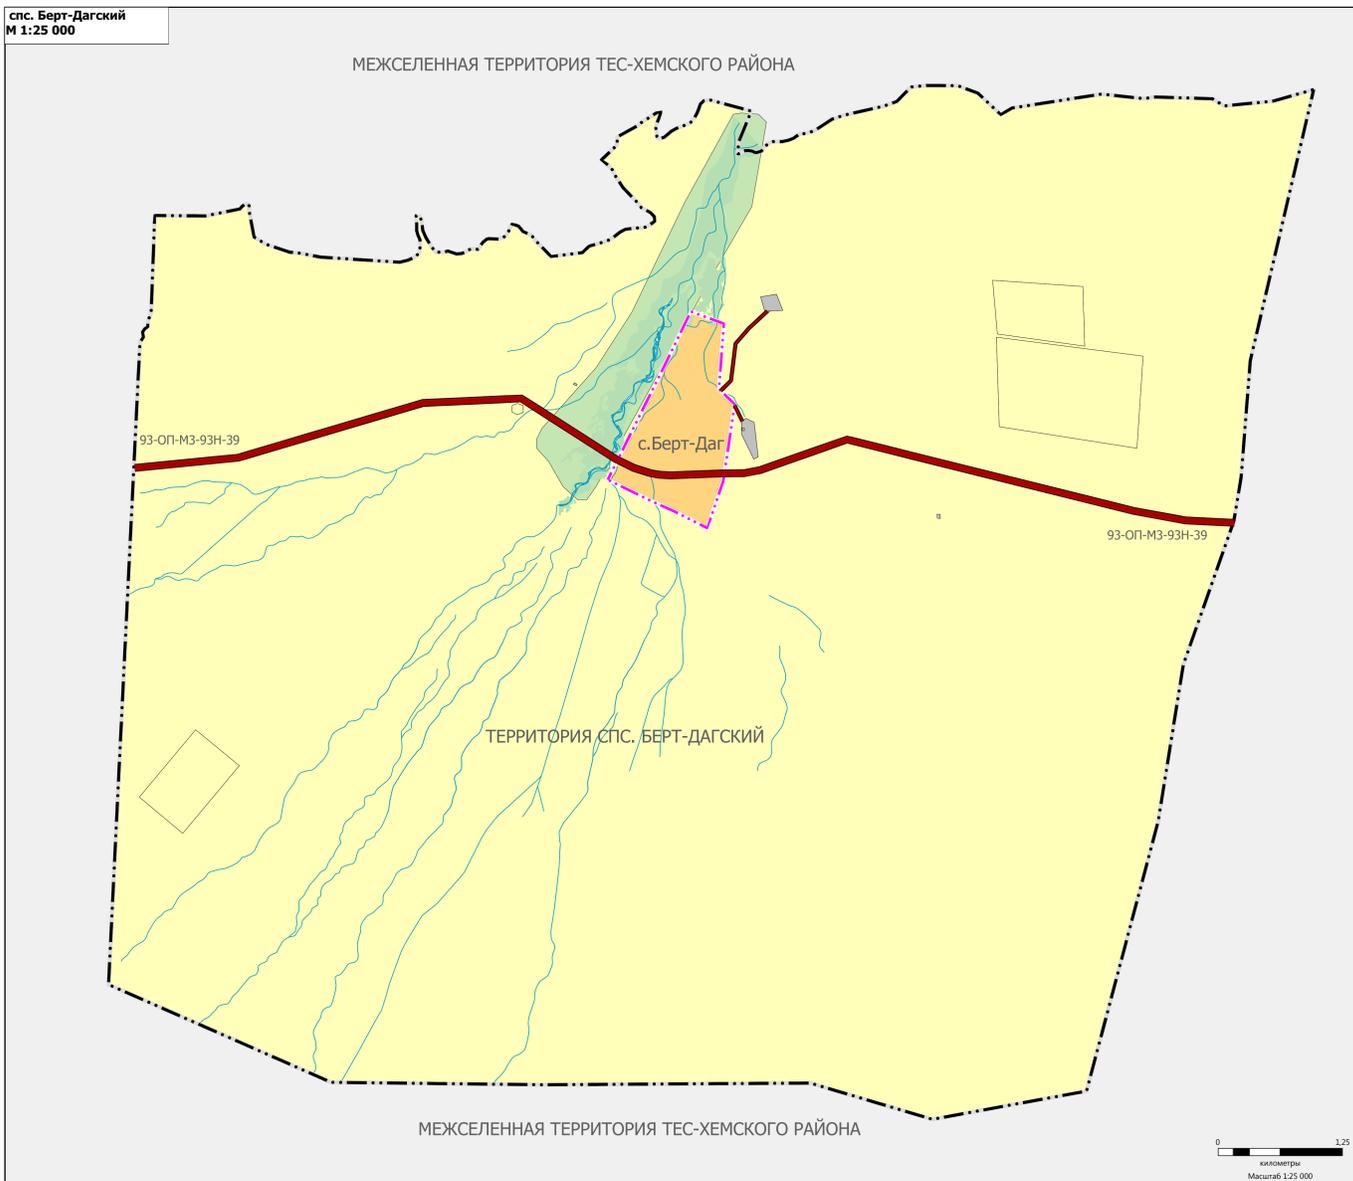


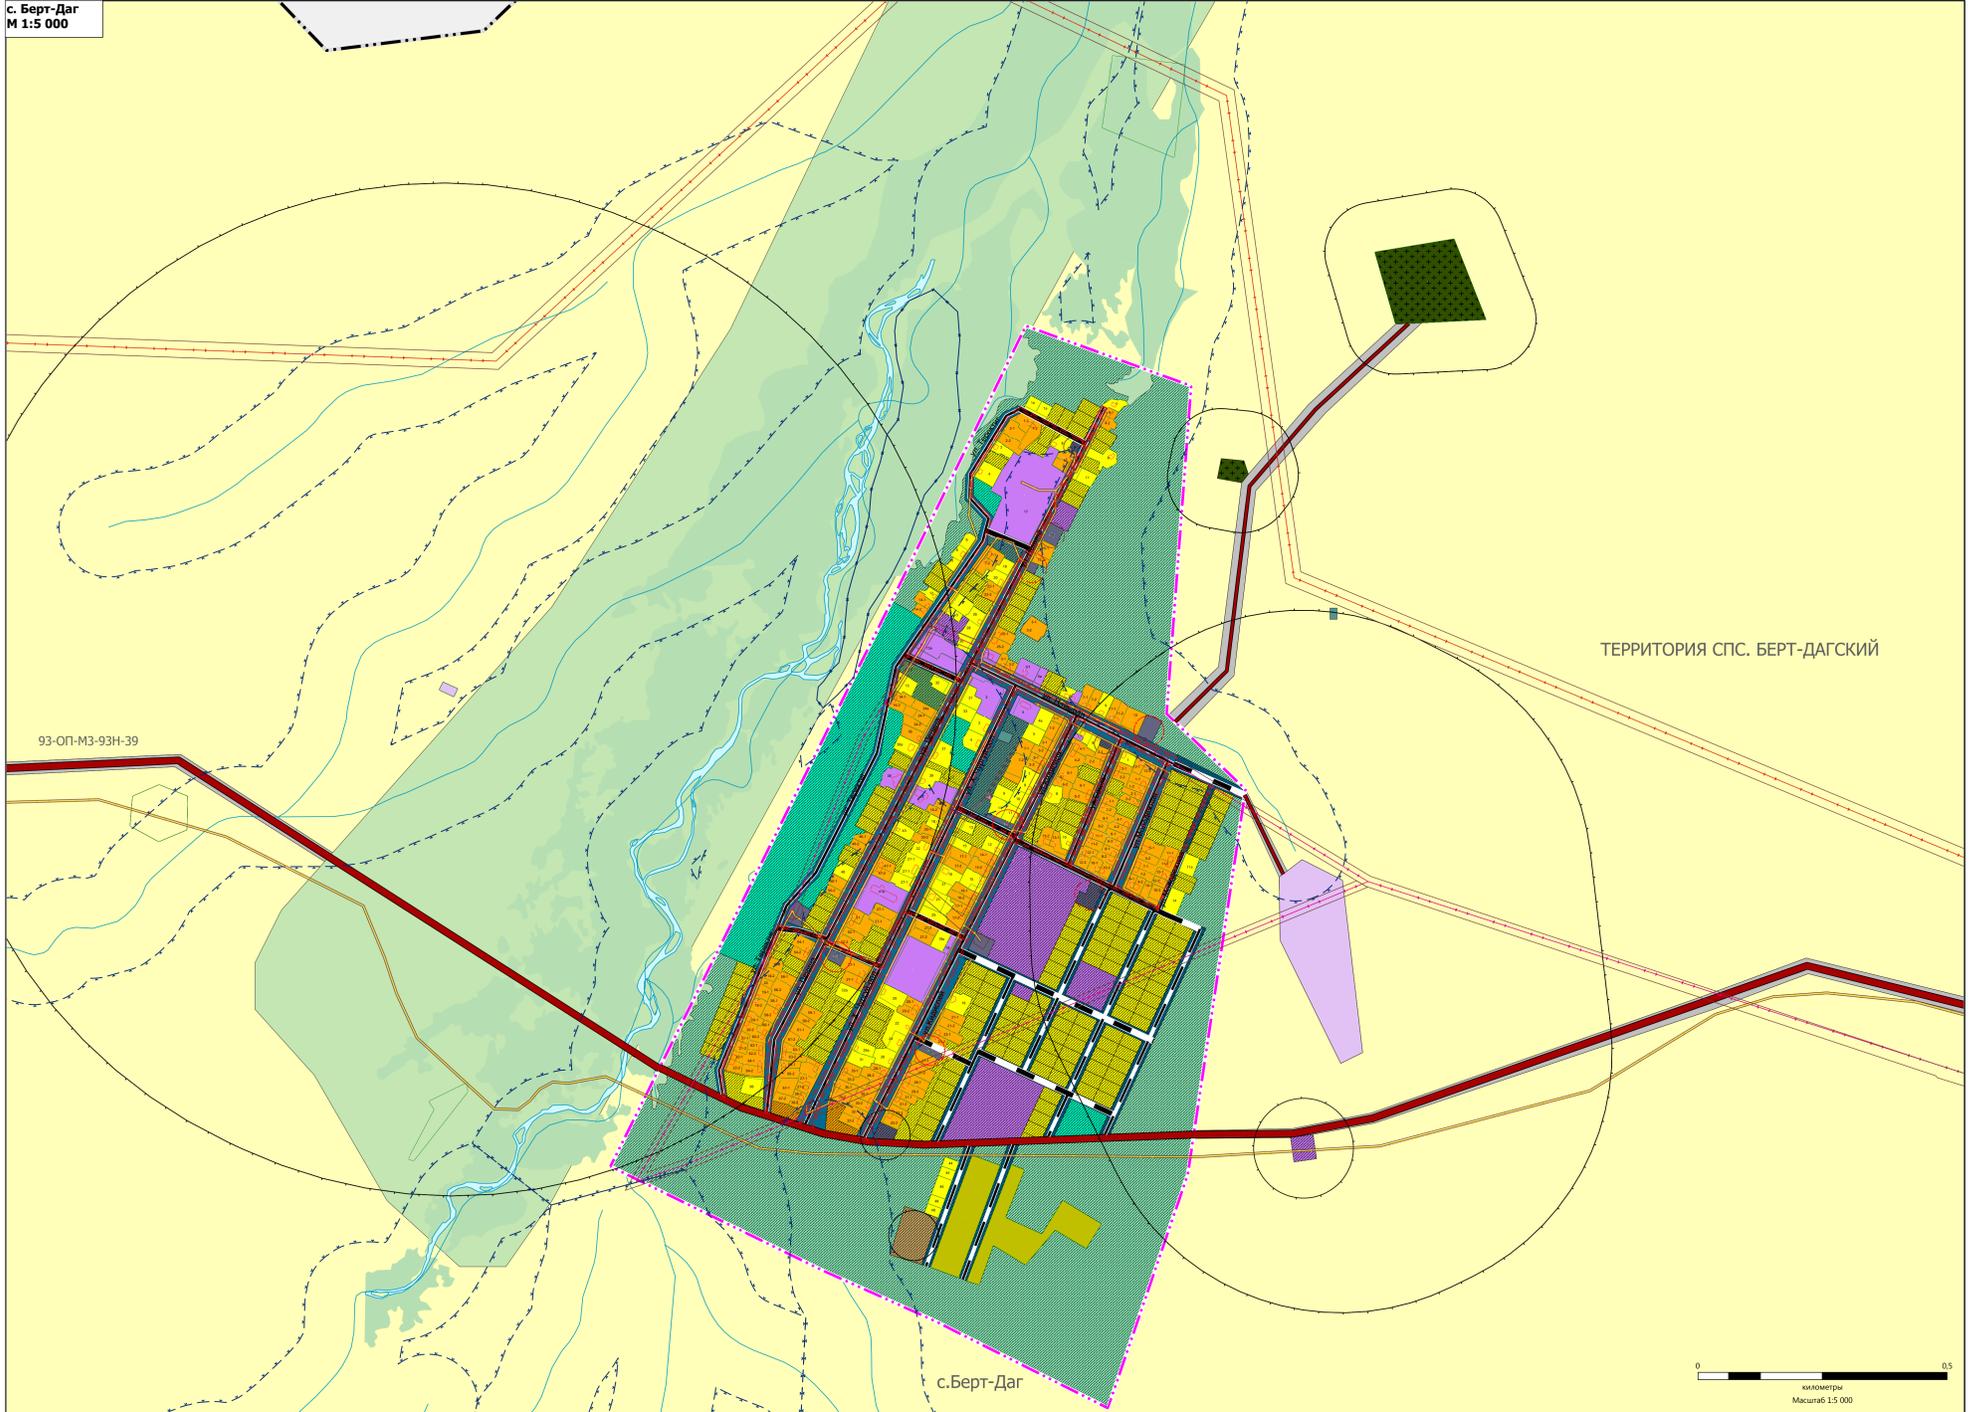

РАЗРАБОТКА ГЕНЕРАЛЬНОГО ПЛАНА СЕЛЬСКОГО ПОСЕЛЕНИЯ СУМОНА БЕРТ-ДАГСКИЙ МУНИЦИПАЛЬНОГО РАЙОНА "ТЕС-ХЕМСКИЙ КОЖУУН РЕСПУБЛИКИ ТЫВА"

КАРТА ФУНКЦИОНАЛЬНЫХ ЗОН ПОСЕЛЕНИЯ
М 1:5 000

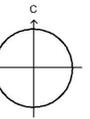

- УСЛОВНЫЕ ОБОЗНАЧЕНИЯ**
- ТЕРРИТОРИАЛЬНЫЕ ГРАНИЦЫ**
 - - - - - Граница населенного пункта
 - - - - - Граница сельского поселения
- АВТОМОБИЛЬНЫЕ ДОРОГИ**
 - - - - - Автомобильные дороги регионального или межмуниципального значения
 - - - - - Автомобильные дороги местного значения
- УЛИЧНОДОРОЖНАЯ СЕТЬ СЕЛЬСКОГО НАСЕЛЕННОГО ПУНКТА**
 - - - - - Существующие
 - - - - - Планируемые
- ФУНКЦИОНАЛЬНЫЕ ЗОНЫ**
- | Существующие | Планируемые |
|--|--|
| Жилая застройка индивидуальными жилыми домами | Жилая застройка индивидуальными жилыми домами |
| Жилая застройка многоквартирными домами (до 4 этажей, включая мансардный) | Жилая застройка многоквартирными домами (до 4 этажей, включая мансардный) |
| Жилая застройка многоквартирными домами (более 4 этажей, включая мансардный) | Жилая застройка многоквартирными домами (более 4 этажей, включая мансардный) |
| Жилая застройка индивидуальными жилыми домами (до 4 этажей, включая мансардный) | Жилая застройка индивидуальными жилыми домами (до 4 этажей, включая мансардный) |
| Жилая застройка индивидуальными жилыми домами (более 4 этажей, включая мансардный) | Жилая застройка индивидуальными жилыми домами (более 4 этажей, включая мансардный) |
| Зона инженерной инфраструктуры | Зона инженерной инфраструктуры |
| Зона транспортной инфраструктуры | Зона транспортной инфраструктуры |
| Зона складов | Зона складов |
| Зона складирования и размещения отходов | Зона складирования и размещения отходов |
| Зона кладбищ | Зона кладбищ |
| Зона рекреационного назначения | Зона рекреационного назначения |
| Зона инженерной инфраструктуры | Зона инженерной инфраструктуры |
| Зона транспортной инфраструктуры | Зона транспортной инфраструктуры |
| Иные зоны | Иные зоны |
- ЗЕМЛИ ПО КАТЕГОРИИ**
- Земли населенных пунктов
 - Земли сельскохозяйственного назначения
 - Земли промышленности, энергетики, транспорта, связи, радиосвязи, телевидения, информатики, земли для обеспечения космической деятельности, земли обороны, безопасности и земли иного специального назначения
 - Земли лесного фонда
- ЛЕСА**
 - - - - - Леса эксплуатационные
- ПОВЕРХНОСТНЫЕ ВОДНЫЕ ОБЪЕКТЫ**
 - - - - - Водоток (река, ручей, канал)
- ЛИНИИ ЭЛЕКТРОПЕРЕДАЧИ**
 - - - - - Линии электропередачи 0,4 кВ
 - - - - - Линии электропередачи 10 кВ
 - - - - - Линии электропередачи 35 кВ
- ЗОНЫ С ОСОБЫМИ УСЛОВИЯМИ ИСПОЛЬЗОВАНИЯ ТЕРРИТОРИЙ**
- САНИТАРНО ЗАЩИТНАЯ ЗОНА**
 - - - - - Существующие
 - - - - - Планируемые
- ЗОНЫ САНИТАРНОЙ ОХРАНЫ ИСТОЧНИКОВ ПИТЬЕВОГО И ХОЗЯЙСТВЕННО-БЫТОВОГО ВОДОСНАБЖЕНИЯ И ВОДОПРОВОДОВ ПИТЬЕВОГО НАЗНАЧЕНИЯ**
 - - - - - Существующие
 - - - - - Планируемые
- ОХРАННАЯ ЗОНА ИНЖЕНЕРНЫХ КОММУНИКАЦИЙ**
 - - - - - Существующие
 - - - - - Планируемые
- ВОДООХРАННАЯ ЗОНА**
 - - - - - Существующие
 - - - - - Планируемые
- ЗОНЫ ЗАТОПЛЕНИЯ И ПОДТОПЛЕНИЯ**
 - - - - - Существующие
 - - - - - Планируемые

КАРТА ФУНКЦИОНАЛЬНЫХ ЗОН			
Масштаб	1:5 000	Руководитель проекта ГАП	Сат Н.О.
Шифр проекта	ДТП 92.11.18/2021	Исполнил	Ховалыг Ч.Б.
Дата	10.2021		Лист 2