
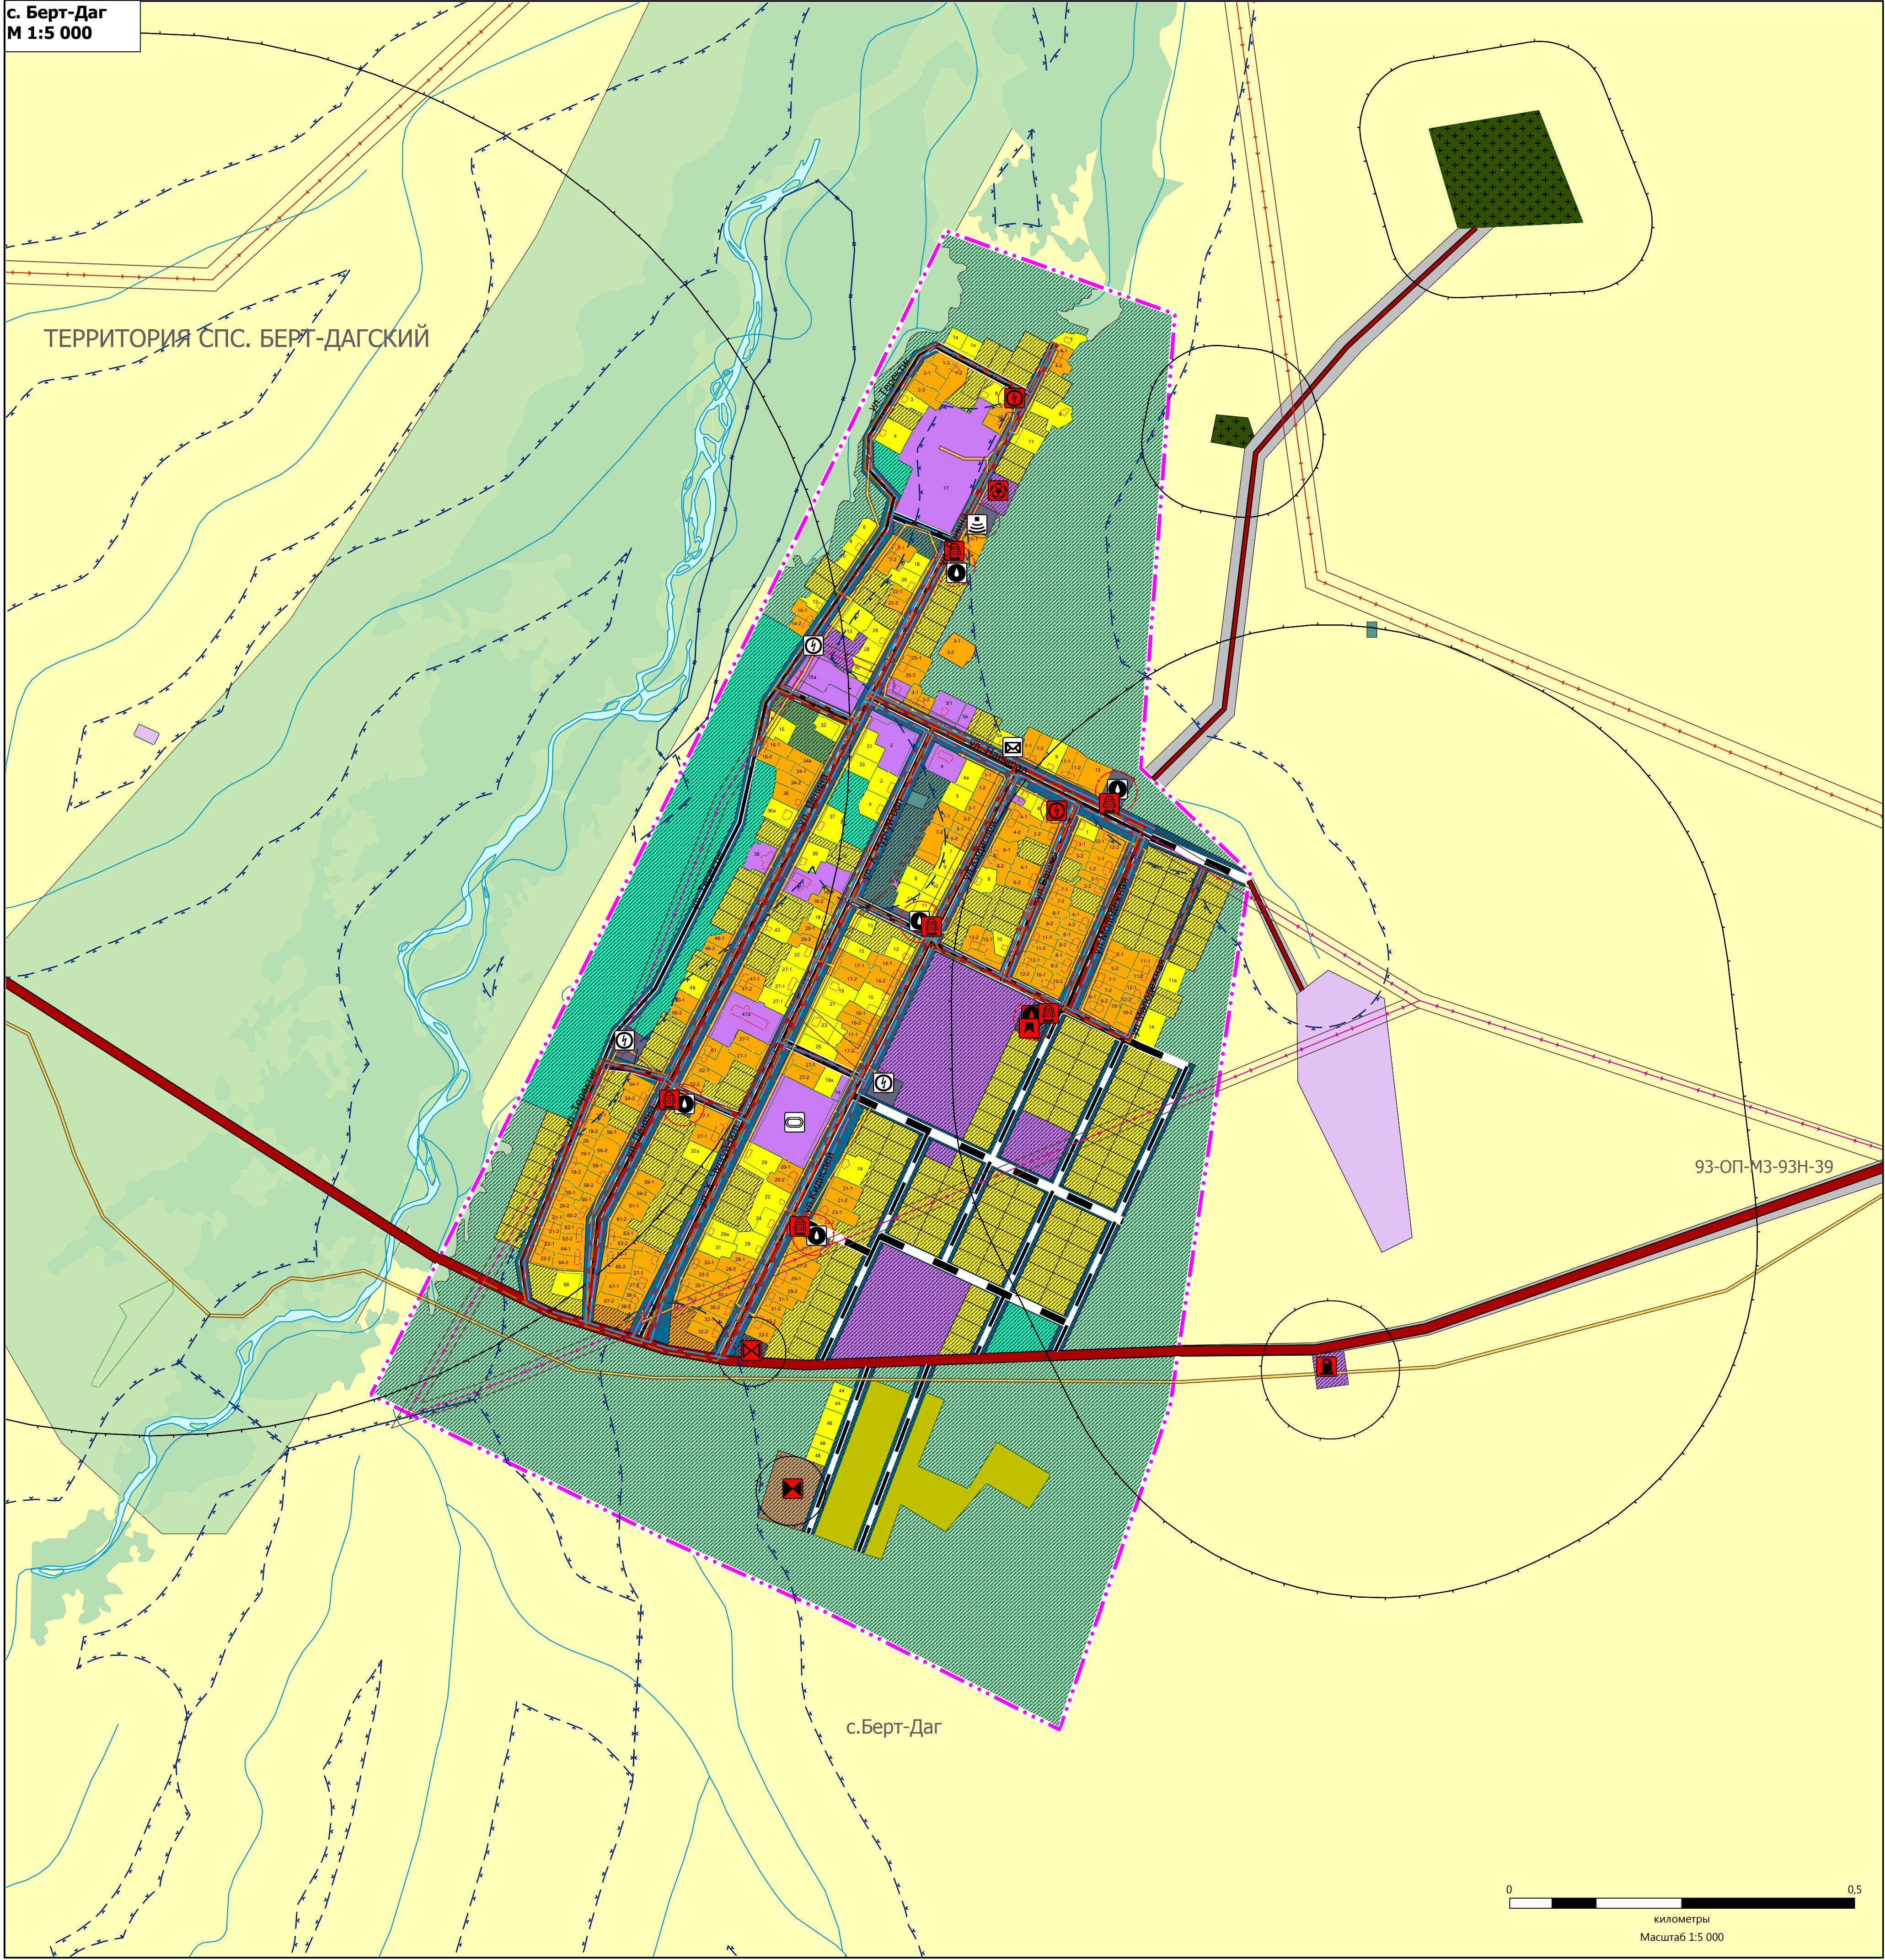


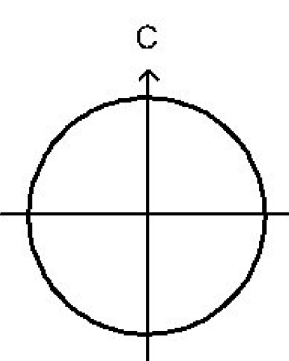

- УСЛОВНЫЕ ОБОЗНАЧЕНИЯ

ТЕРРИТОРИАЛЬНЫЕ ГРАНИЦЫ

Граница населенного пункта

Граница сельского поселения

АВТОМОБИЛЬНЫЕ ДОРОГИ

Автомобильные дороги регионального или межмуниципального значения

Автомобильные дороги местного значения

УЛИЧНОДОРОЖНАЯ СЕТЬ СЕЛЬСКОГО НАСЕЛЕННОГО ПУНКТА

Существующие

Планируемые

Поселковая дорога

Поселковая дорога

Улица в жилой застройке

Улица в жилой застройке
- ОБЪЕКТЫ ТРУБОПРОВОДНОГО ТРАНСПОРТА И ИНЖЕНЕРНОЙ ИНФРАСТРУКТУРЫ

ЭЛЕКТРИЧЕСКИЕ ПОДСТАНЦИИ

Существующие

Планируемые

Трансформаторная подстанция (ТТ)

Трансформаторная подстанция (ТТ)

ЛИНИИ ЭЛЕКТРОПЕРЕДАЧИ

Линия электропередачи 0,4 кВ

Линия электропередачи 10 кВ

Линия электропередачи 35 кВ
- ОБЪЕКТЫ ВОДОСНАБЖЕНИЯ

Существующие

Планируемые

Артезианская скважина

Насосная станция

Водоизбор

Водоизбор

ОБЪЕКТЫ ВОДОУВЕДЕНИЯ

Планируемые

Очистные сооружения (КОС)

Очистные сооружения дождевой канализации

ОБЪЕКТЫ СВЯЗИ

Существующие

Планируемые

Базовая станция

Объекты почтовой связи

Наземная станция (радиосвязь)
- ОБЪЕКТЫ ТРАНСПОРТНОЙ ИНФРАСТРУКТУРЫ

ОБЪЕКТЫ ОБСЛУЖИВАНИЯ И ХРАНЕНИЯ ОБЪЕКТОВ АВТОМОБИЛЬНОГО ТРАНСПОРТА

Планируемые

Станция автозаправочная

ОБЪЕКТЫ ЕДИНОЙ ГОСУДАРСТВЕННОЙ СИСТЕМЫ ПРЕДУПРЕЖДЕНИЯ И ЛИКВИДАЦИИ ЧРЕЗВЫЧАЙНЫХ СИТУАЦИЙ

Планируемые

Объекты обеспечения пожарной безопасности

СЕТИ ВОДОСНАБЖЕНИЯ

Планируемые

Водопровод

СЕТИ ТЕПЛОСНАБЖЕНИЯ

Планируемые

Теплопровод магистральный

СЕТИ ВОДОУВЕДЕНИЯ

Планируемые

Канализация напорная
- Зоны с особыми условиями использования территорий

САНИТАРНО ЗАЩИТНАЯ ЗОНА

Существующие

Планируемые

Санитарно-защитная зона предприятий, сооружений и иных объектов

Санитарно-защитная зона предприятий, сооружений и иных объектов

Зоны санитарной охраны источников питьевого и хозяйственно-бытового водоснабжения и водопроводов питьевого назначения

Существующие

Планируемые

Первый пояс зоны санитарной охраны источника водоснабжения

Первый пояс зоны санитарной охраны источника водоснабжения

ОХРАННАЯ ЗОНА ИНЖЕНЕРНЫХ КОММУНИКАЦИЙ

Существующие

Планируемые

Охранная зона объектов электропередачи (вдоль линий электропередачи, вокруг подстанций)

Охранная зона объектов электропередачи (вдоль линий электропередачи, вокруг подстанций)

ВОДООХРАННАЯ ЗОНА

Существующие

Планируемые

Водоохранная зона

Зоны затопления и подтопления

Существующие

Планируемые

Зона подтопления

