


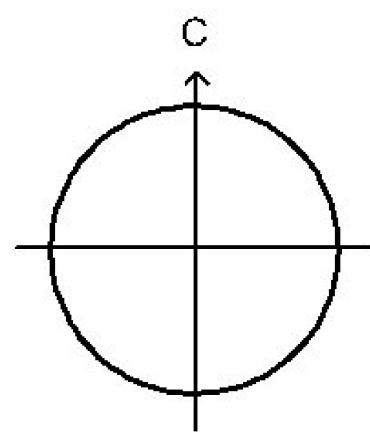


РАЗРАБОТКА ГЕНЕРАЛЬНОГО ПЛАНА СЕЛЬСКОГО ПОСЕЛЕНИЯ СУМОНА КЫЗЫЛ-ЧЫРААНСКИЙ МУНИЦИПАЛЬНОГО РАЙОНА "ТЕС-ХЕМСКИЙ КОЖУУН РЕСПУБЛИКИ ТЫВА"


КАРТА ПЛАНИРУЕМОГО РАЗМЕЩЕНИЕ ОБЪЕКТОВ МЕСТНОГО ЗНАЧЕНИЯ
М 1:5 000



с. Ак-Эрик
М 1:5 000

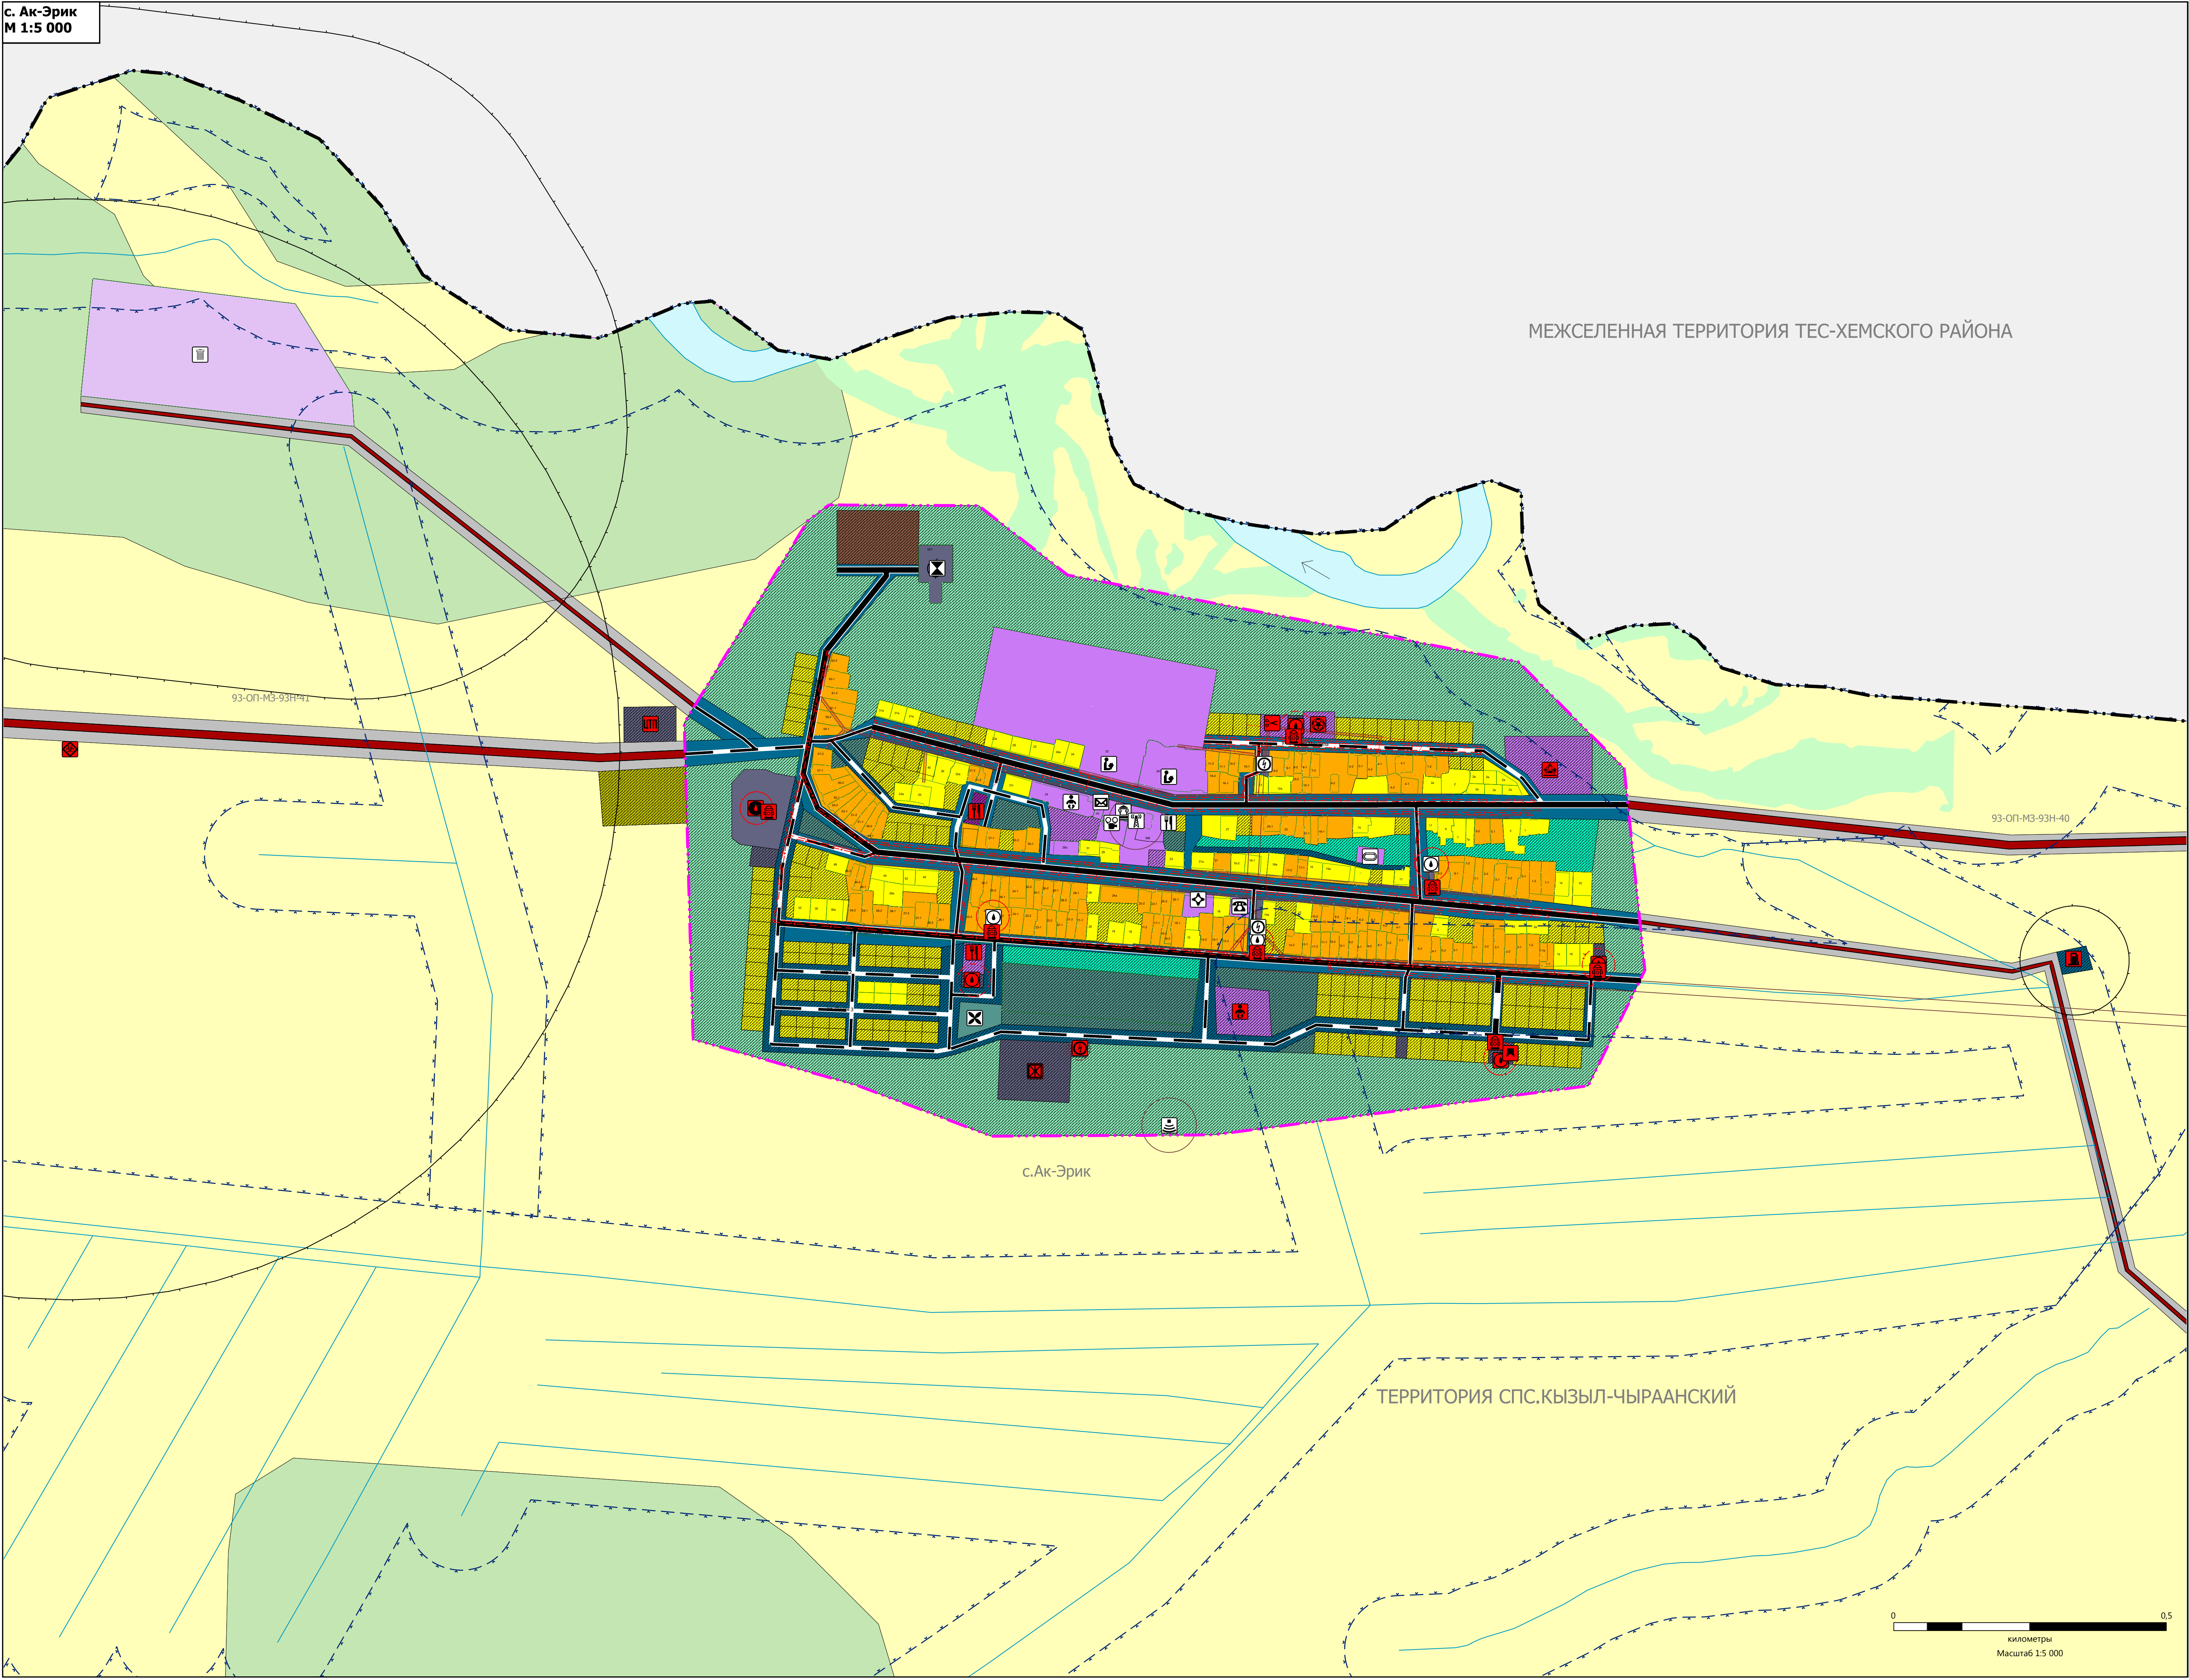

спс. Кызыл-Чыраанский
М 1:25 000

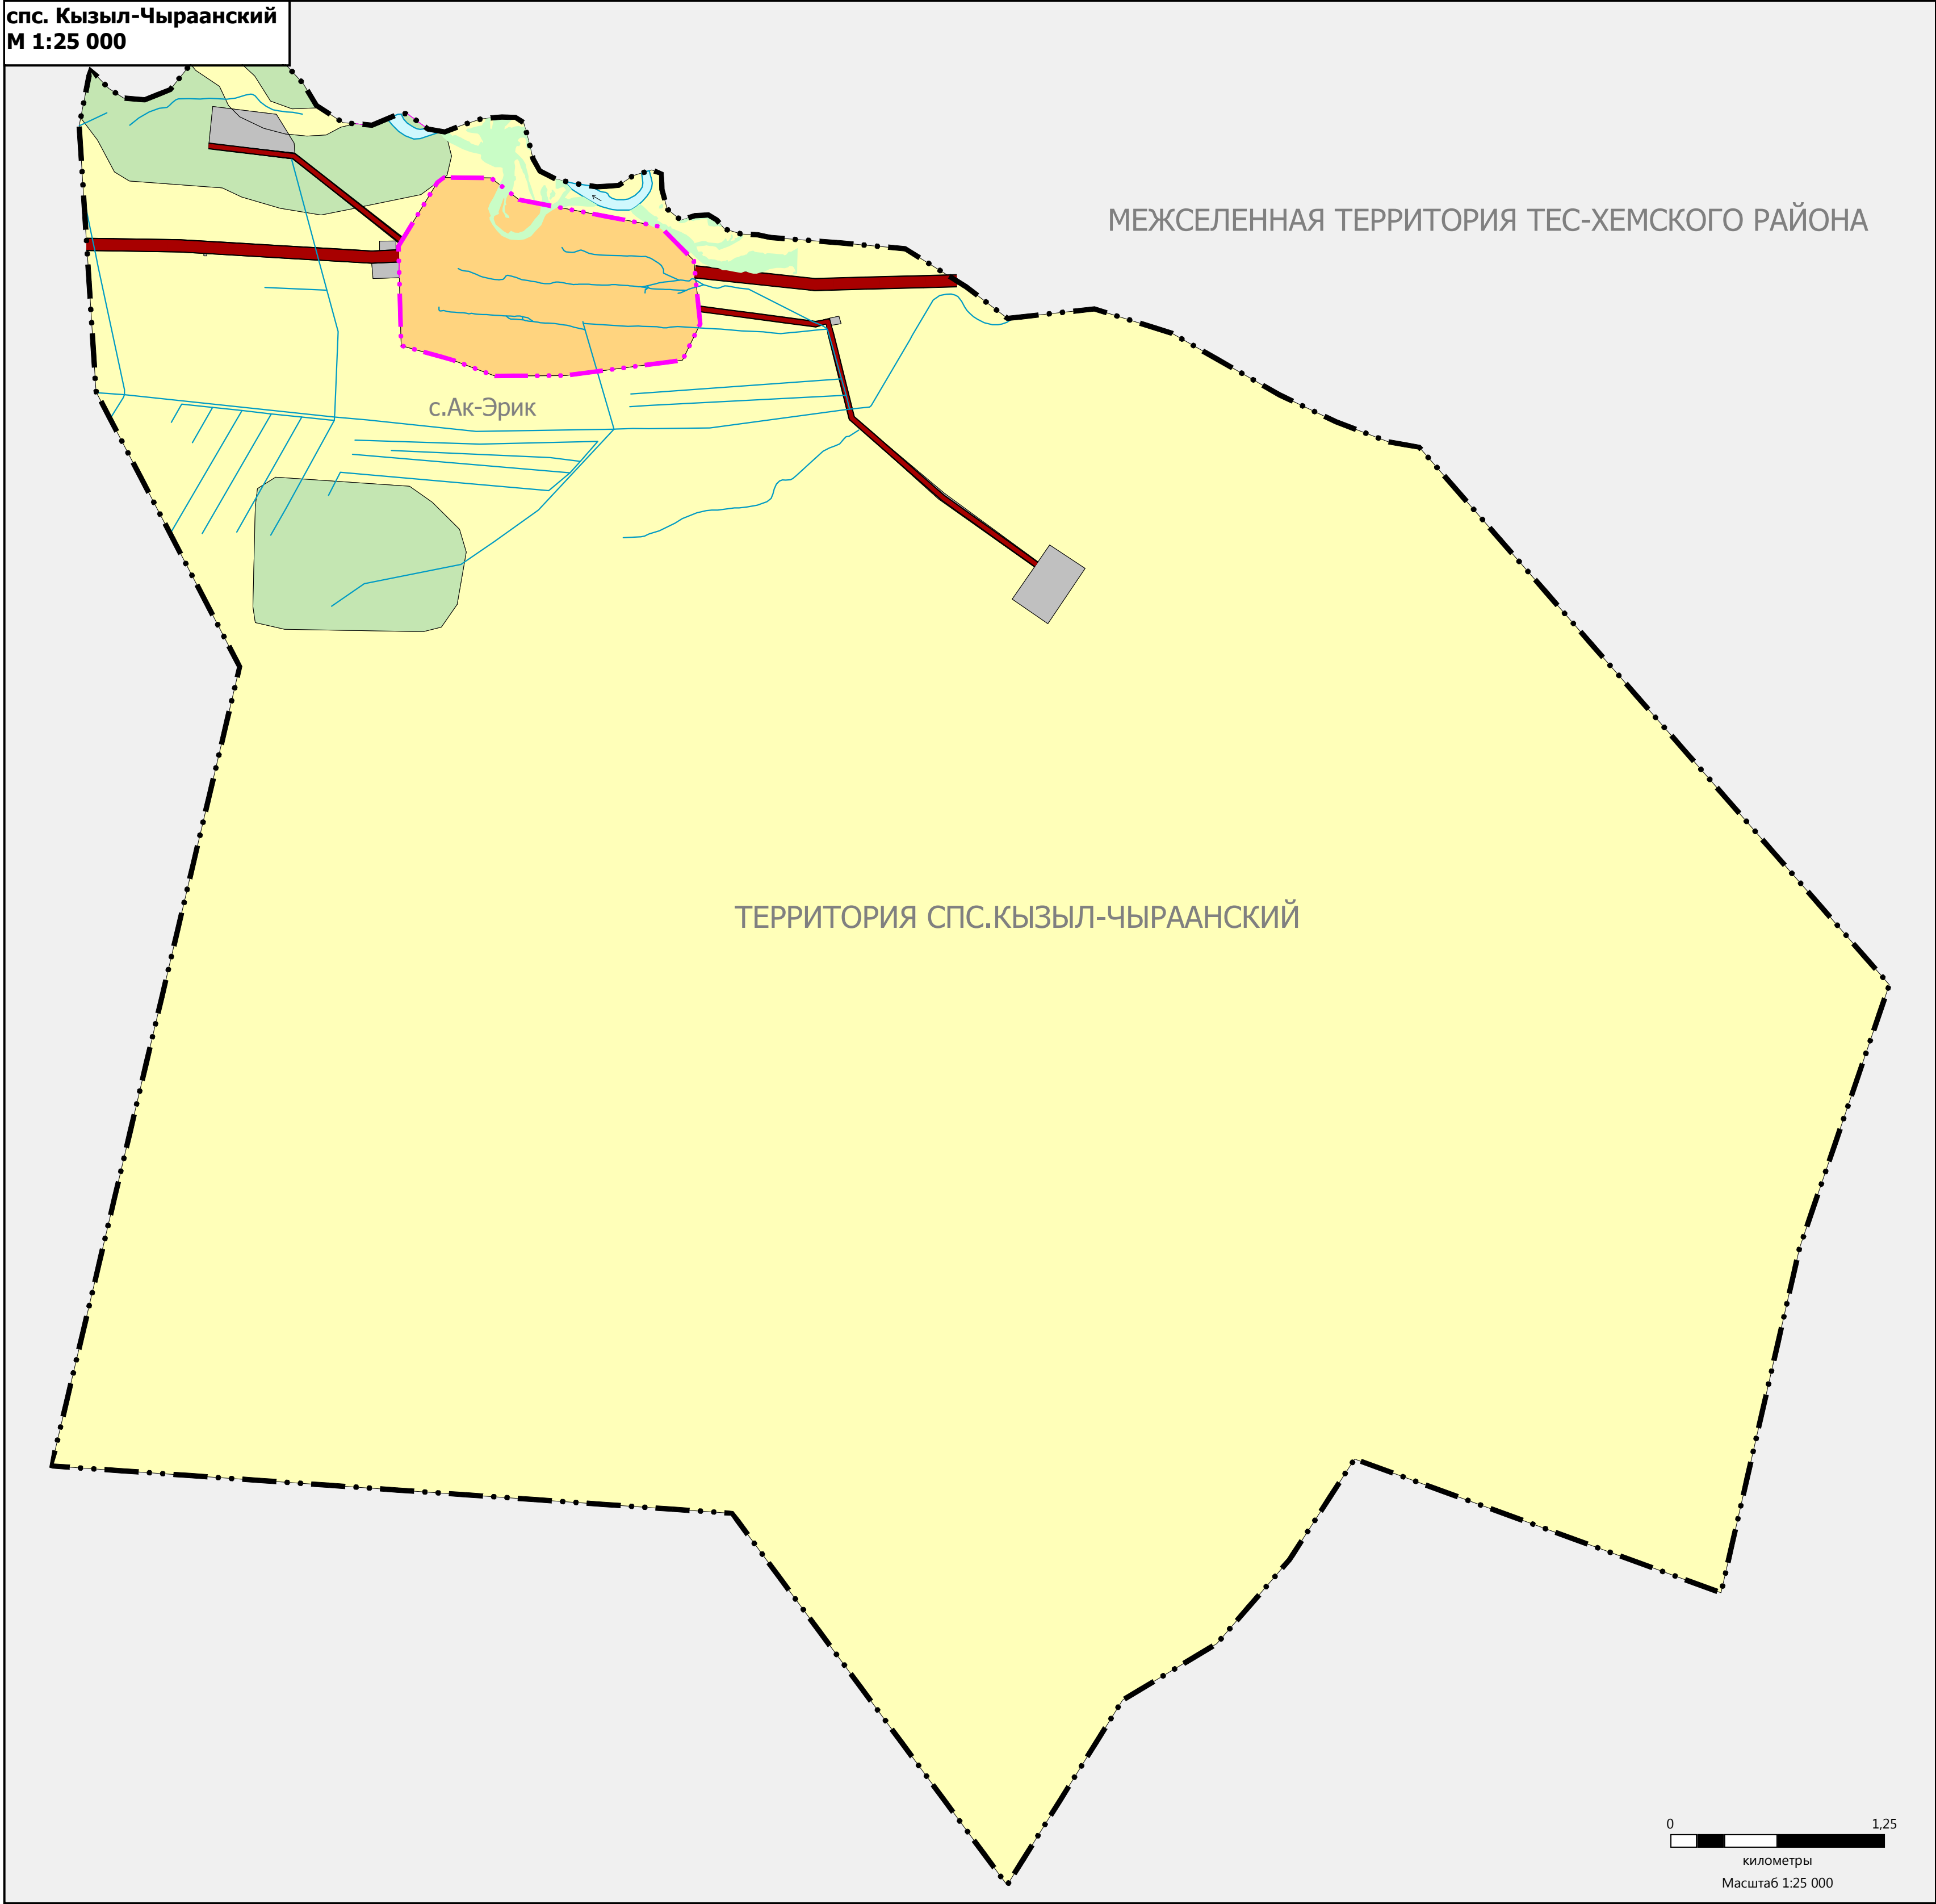

УСЛОВНЫЕ ОБОЗНАЧЕНИЯ

ТЕРРИТОРИАЛЬНЫЕ ГРАНИЦЫ

Граница сельского поселения
Граница муниципального округа

АВТОМОБИЛЬНЫЕ ДОРОГИ

Автомобильные дороги регионального или межмуниципального значения
Автомобильные дороги местного значения

ФУНКЦИОНАЛЬНЫЕ ЗОНЫ

Существующие
Планируемые

Зона застройки индивидуальными жилыми домами
Зона застройки малоэтажными жилыми домами (до 4 этажей, включая мансарды)
Зона специализированной общественной застройки
Многофункциональная общественно-деловая зона
Зона инженерной инфраструктуры
Зона транспортной инфраструктуры
Зона рекреационного назначения
Зона складирования и захоронения отходов
Зона кладбища

ОБЪЕКТЫ СОЦИАЛЬНОЙ ИНФРАСТРУКТУРЫ, ОТДЫХА И ТУРИЗМА, САНАТОРНО-КУРОРТНОГО НАЗНАЧЕНИЯ

ОБЪЕКТЫ ОБРАЗОВАНИЯ И НАУКИ
Существующие
Планируемые

Дошкольная образовательная организация
Общественная организация
Общественная организация

ОБЪЕКТЫ ЗДРАВООХРАНЕНИЯ
Существующие
Планируемые

Обособленное структурное подразделение медицинской организации, оказывающей первичную медико-санитарную помощь

ОБЪЕКТЫ ФИЗИЧЕСКОЙ КУЛЬТУРЫ И МАССОВОГО СПОРТА
Существующие
Планируемые

Спортивное сооружение
Спортивное сооружение

ПРОЧИЕ ОБЪЕКТЫ ОБСЛУЖИВАНИЯ
Существующие
Планируемые

Административное здание
Объект религиозной организации (объединения)

Объекты торговли, общественного питания
ОБЪЕКТЫ КУЛЬТУРЫ И ИСКУССТВА
Существующие
Планируемые

Объект культурно-досугового (клубного) типа
ОБЪЕКТЫ КУЛЬТУРНОГО НАСЛЕДИЯ
Существующие
Планируемые

Памятник
Парк культуры и отдыха

ИНЫЕ ОБЪЕКТЫ МЕСТНОГО ЗНАЧЕНИЯ
ОБЪЕКТЫ УТИЛИЗАЦИИ, ОБЪЕКТЫ ОБЪЕКТОВ ЭЛЕКТРОЭНЕРГЕТИКИ, РАЗМЕЩЕНИЯ ОТХОДОВ
Существующие
Планируемые

Объект размещения отходов
Объект утилизации, уничтожения биологических отходов

МЕСТА ПОГРЕБЕНИЯ
Существующие
Планируемые

Кладбище
Зоны с особыми условиями использования территорий
Зоны санитарной охраны источников хозяйственно-питьевого водоснабжения
Существующие
Планируемые

Первый пояс зоны санитарной охраны источника водоснабжения
Санитарно-защитная зона предприятий, сооружений и иных объектов

ОХРАННАЯ ЗОНА ИНЖЕНЕРНЫХ КОММУНИКАЦИЙ
Охранная зона объектов электросетевого хозяйства (доль линей электропередачи, в
Охранная зона линий и сооружений связи

ВОДОСНАБЖЕНИЕ
Существующие
Планируемые

Водозаборная зона
УЛИЧНО-ДОРОЖНАЯ СЕТЬ СЕЛЬСКОГО ПОСЕЛЕНИЯ
Существующие
Планируемые

Главная улица
Улицы в жилой застройке

ЛИНИИ ЭЛЕКТРОПЕРЕДАЧ
Существующие
Планируемые

Линии электропередачи 10 кВ
Линии электропередачи 0,4 кВ

ГРАНИЦЫ УЧАСТКОВ
Существующие
Планируемые

Границы участков
Границы участков

Планируемые

Зона застройки индивидуальными жилыми домами
Зона специализированной общественной застройки
Многофункциональная общественно-деловая зона
Зона транспортной инфраструктуры
Зона инженерной инфраструктуры
Производственная зона
Производственная зона сельскохозяйственных предприятий
Зона зеленых территорий общего пользования (лесопарки, парки, сады, скверы, бульвары, посадочные леса)
Зона рекреационного назначения
Иные зоны

ОБЪЕКТЫ ТЕПЛОСНАБЖЕНИЯ

Планируемые
Существующие

Центральный тепловой пункт
ЭЛЕКТРОСТАНЦИИ
Существующие
Планируемые

Электростанция
Электростанция

ЭЛЕКТРОСТАНЦИИ
Планируемые
Существующие

Электростанция солнечная
ОБЪЕКТЫ ВОДОСНАБЖЕНИЯ
Существующие
Планируемые

Артезианская скважина
Водозабор

ОБЪЕКТЫ ВОДОСНАБЖЕНИЯ
Существующие
Планируемые

Канализационная насосная станция
ОБЪЕКТЫ СВЯЗИ
Существующие
Планируемые

Базовая станция
Телевизионный ретранслятор
Объекты почтовой связи

ОБЪЕКТЫ ОБСЛУЖИВАНИЯ И ХРАНЕНИЯ АВТОМОБИЛЬНОГО ТРАНСПОРТА
Планируемые
Существующие

Станция автозаправочная
ОБЪЕКТЫ ЕДИНОЙ ГОСУДАРСТВЕННОЙ СИСТЕМЫ ПРЕДУПРЕЖДЕНИЯ И ЛИКВИДАЦИИ ЧРЕЗВЫЧАЙНЫХ СИТУАЦИЙ
Планируемые
Существующие

Объекты обеспечения пожарной безопасности

Планируемые
Существующие

Первый пояс зоны санитарной охраны источника водоснабжения
Санитарно-защитная зона предприятий, сооружений и иных объектов

Охранная зона объектов электросетевого хозяйства (доль линей электропередачи, в
Охранная зона линий и сооружений связи

Планируемые
Существующие

Улицы в жилой застройке

РАЗРАБОТКА ГЕНЕРАЛЬНОГО ПЛАНА СЕЛЬСКОГО ПОСЕЛЕНИЯ СУМОНА КЫЗЫЛ-ЧЫРААНСКИЙ МУНИЦИПАЛЬНОГО РАЙОНА "ТЕС-ХЕМСКИЙ КОЖУУН РЕСПУБЛИКИ ТЫВА"			
КАРТА ПЛАНИРУЕМОГО РАЗМЕЩЕНИЯ ОБЪЕКТОВ МЕСТНОГО ЗНАЧЕНИЯ			
Масштаб	1:5 000	Руководитель проекта	ГАП Саг Н.О.
Шифр проекта	ДПТ 89.11.18/2021	Исполнил	Ховалыг Ч.В.
Дата	10.2021		
		Лист	1