


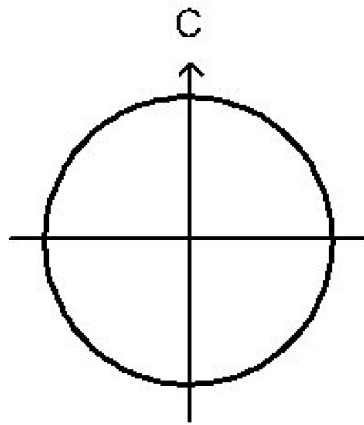


РАЗРАБОТКА ГЕНЕРАЛЬНОГО ПЛАНА СЕЛЬСКОГО ПОСЕЛЕНИЯ СУМОНЫ КЫЗЫЛ-ЧЫРААНСКИЙ
МУНИЦИПАЛЬНОГО РАЙОНА "ТЕС-ХЕМСКИЙ КОЖУУН РЕСПУБЛИКИ ТЫВА"


КАРТА ФУНКЦИОНАЛЬНЫХ ЗОН ПОСЕЛЕНИЯ
М 1:5 000



с. Ак-Эрик
М 1:5 000

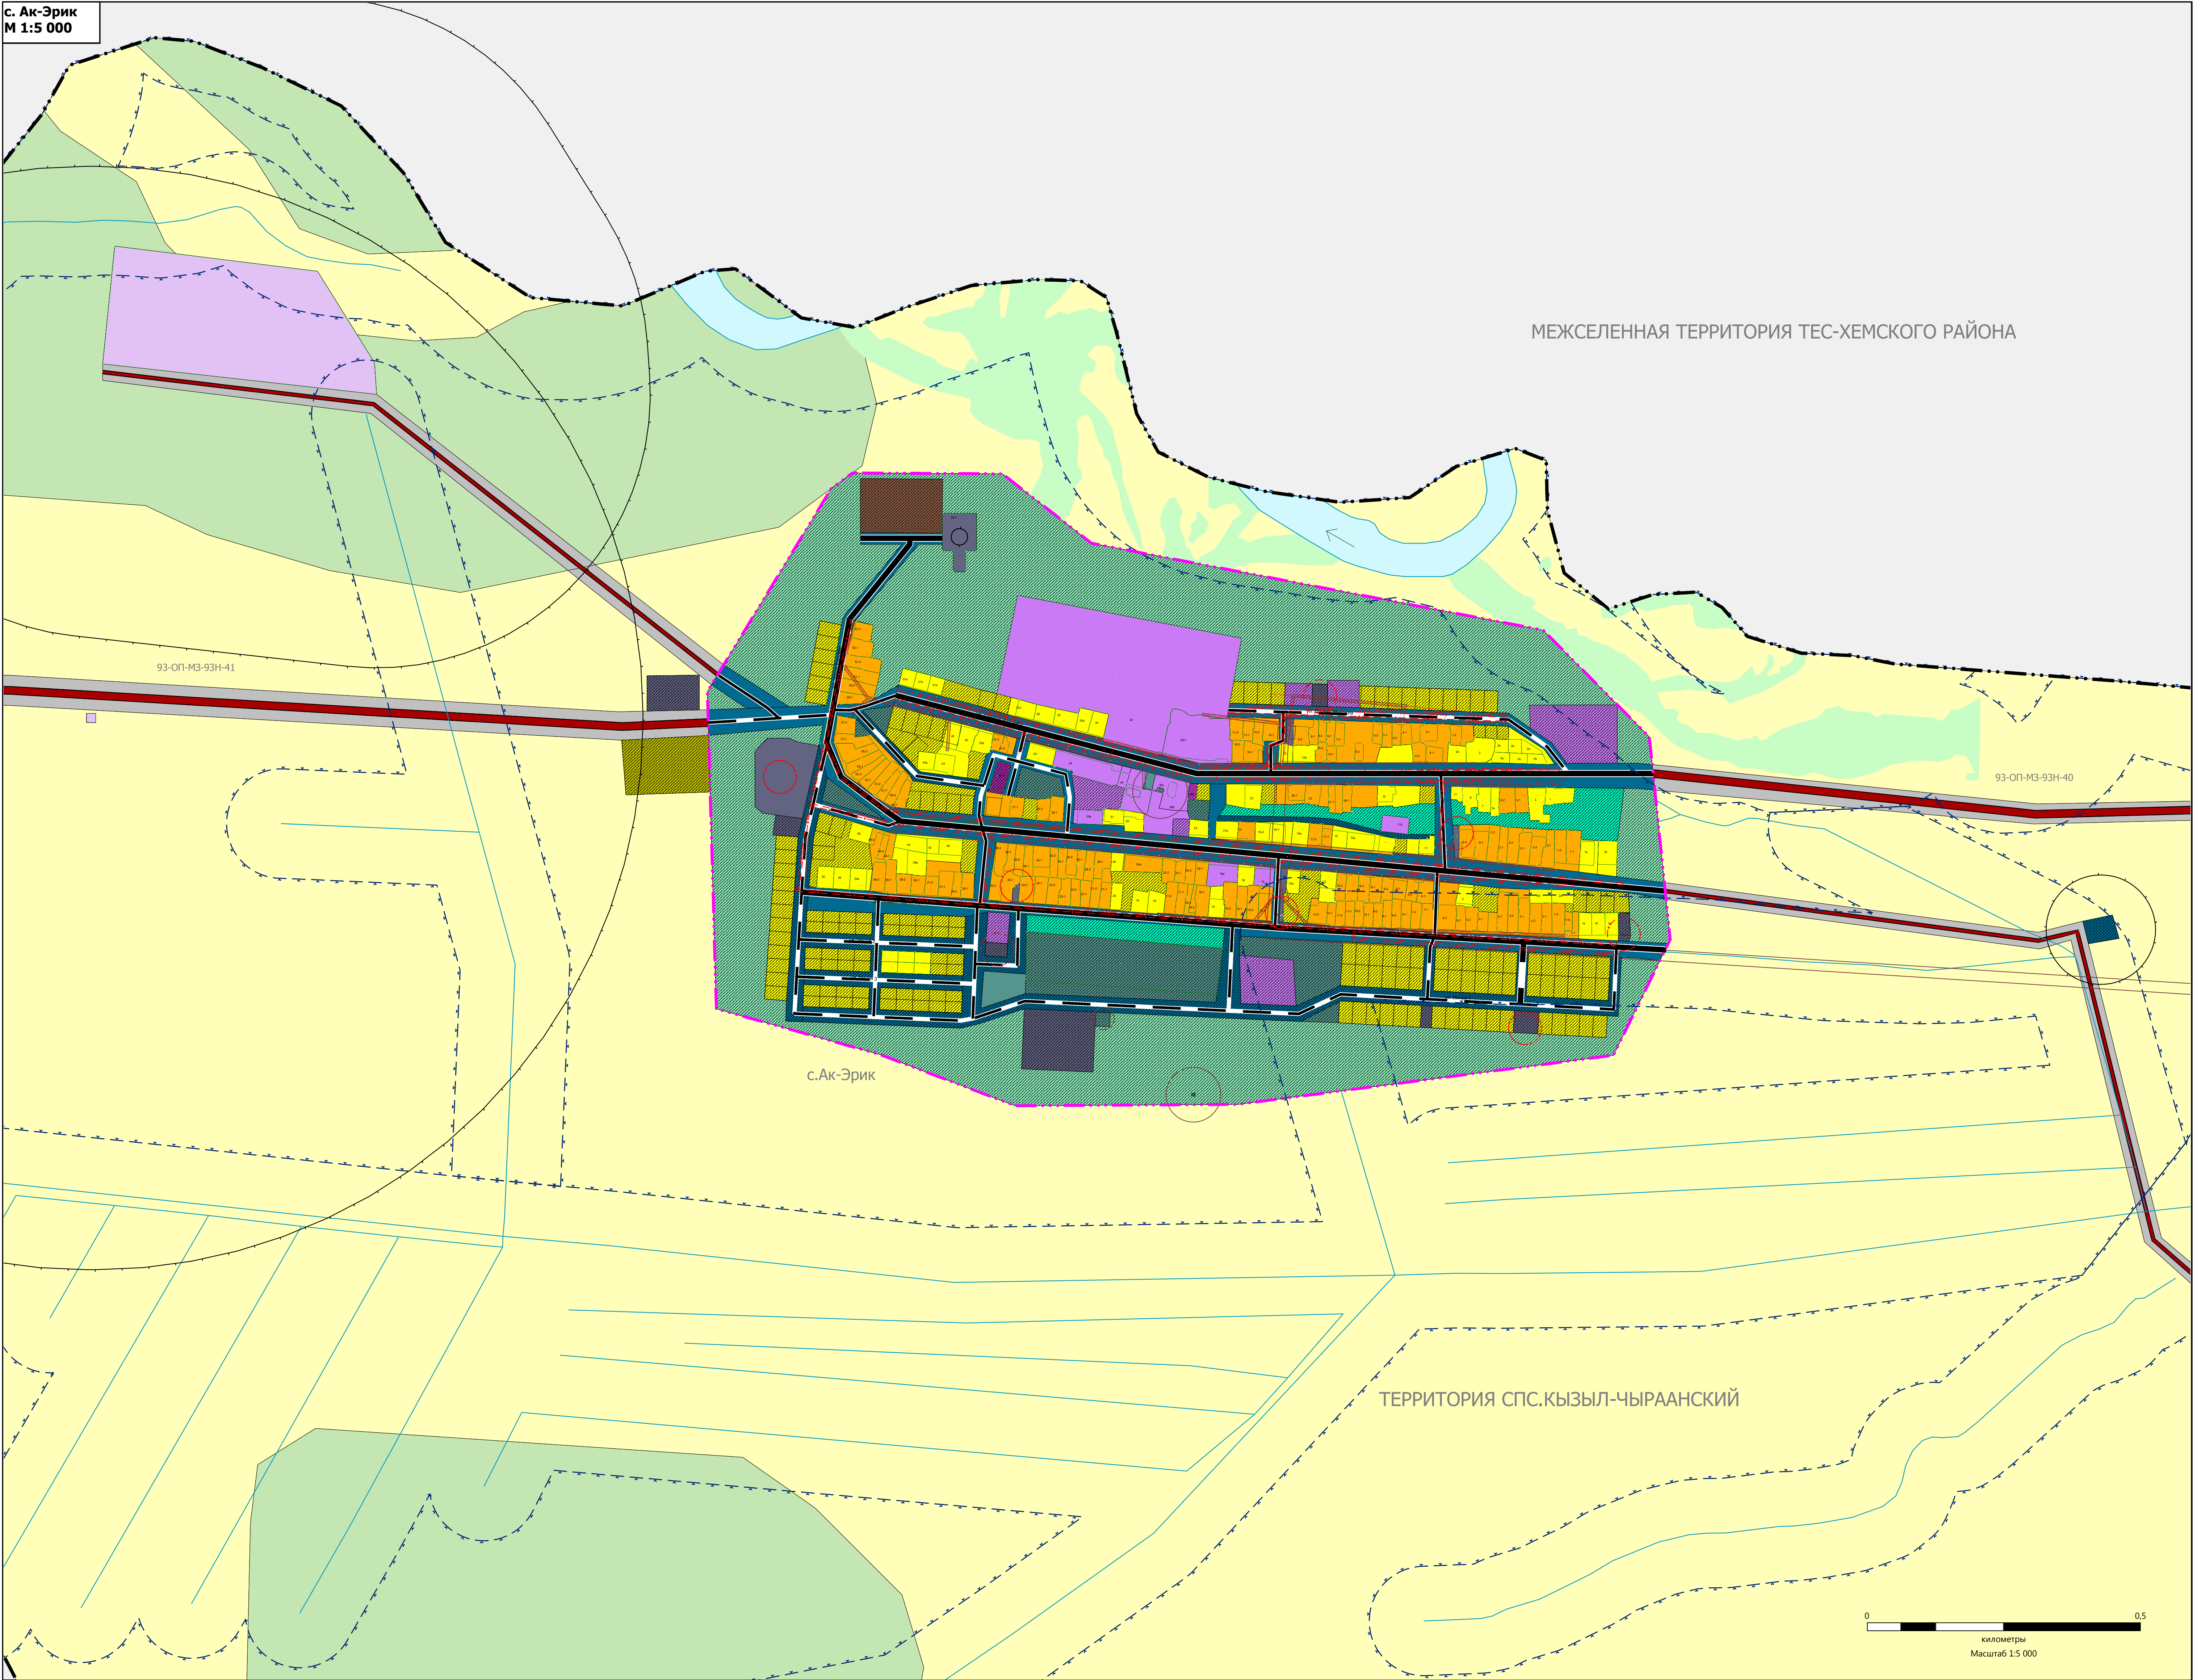

спс. Кызыл-Чыраанский
М 1:25 000

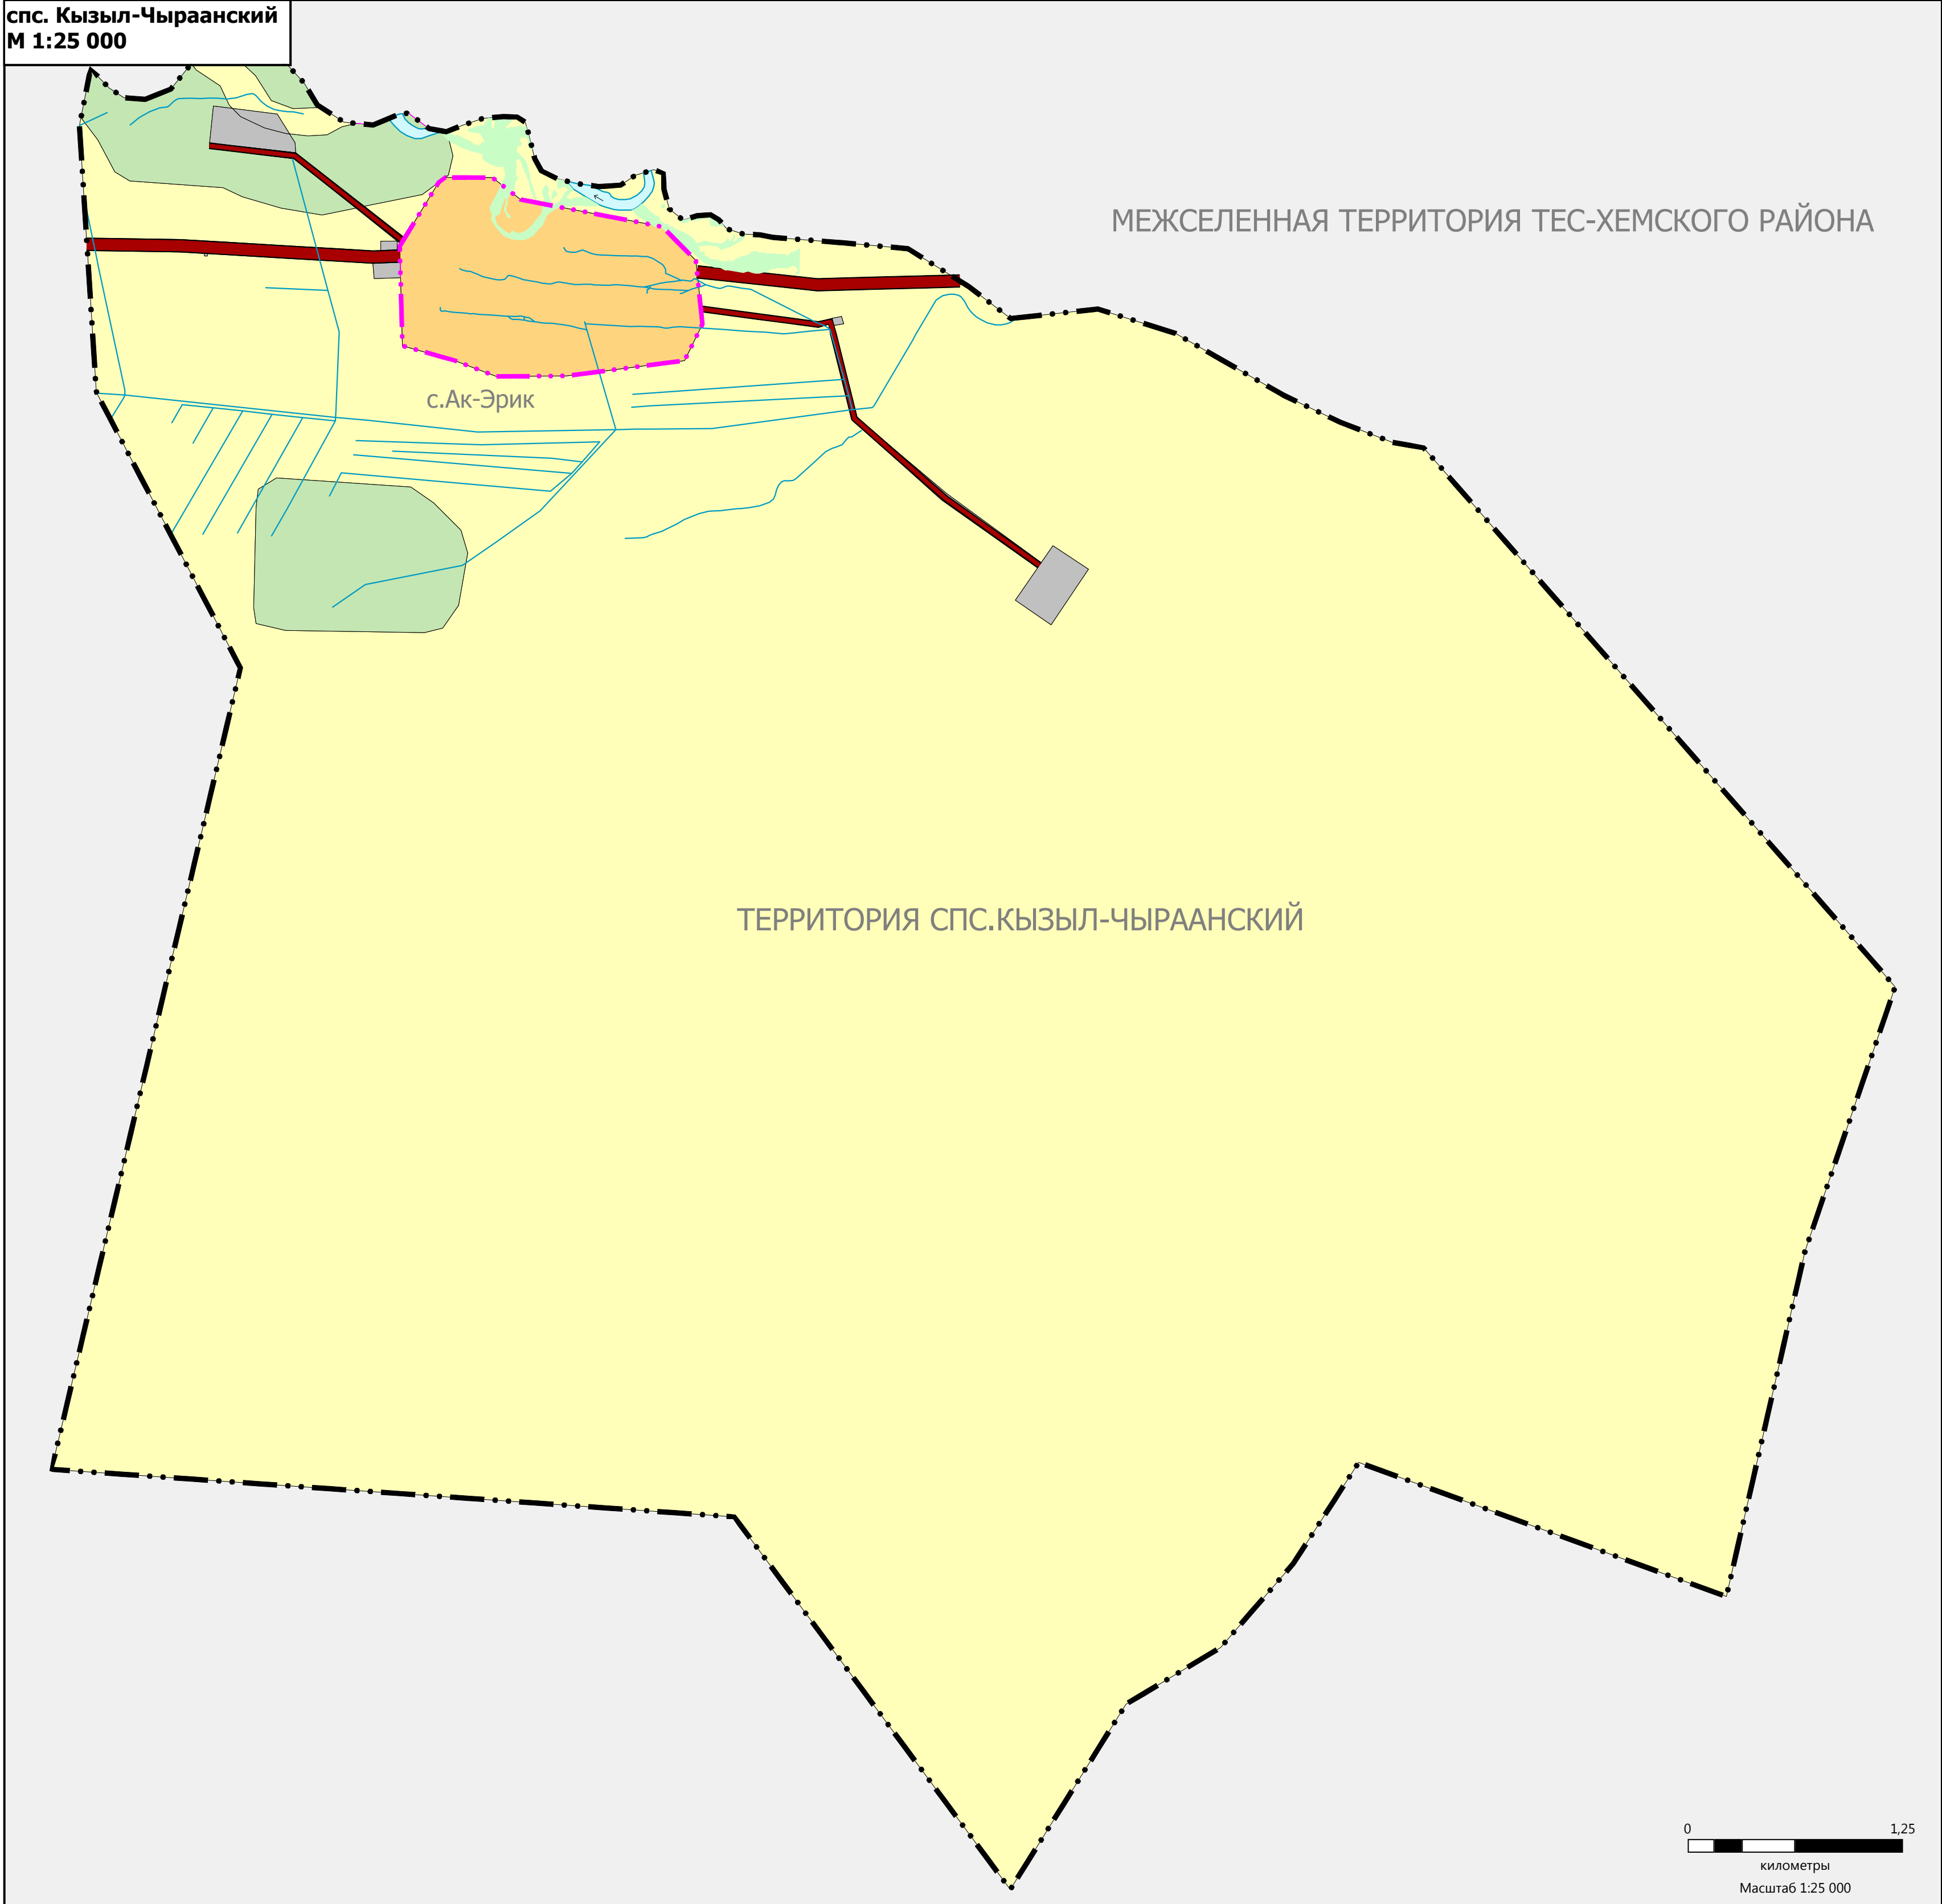

УСЛОВНЫЕ ОБОЗНАЧЕНИЯ

ТЕРРИТОРИАЛЬНЫЕ ГРАНИЦЫ

Граница сельского поселения

Граница населенного пункта

ЗЕМЛИ ПО КАТЕГОРИЯМ

Земли населенных пунктов

Земли сельскохозяйственного назначения

Земли населенных пунктов

Земли промышленности, энергетики, транспорта, связи, радиосвязи, телевидения, информатики, земли для обеспечения космической деятельности, земли обороны, безопасности и земли иного специального назначения

АВТОМОБИЛЬНЫЕ ДОРОГИ

Автомобильные дороги регионального или межмуниципального значения

Автомобильные дороги местного значения

ФУНКЦИОНАЛЬНЫЕ ЗОНЫ

Существующие

Зона застройки индивидуальными жилыми домами

Зона застройки многоквартирными жилыми домами (до 4 этажей, включая неканарный)

Зона специализированной общественной застройки

Мультифункциональная общественно-деловая зона

Зона инженерной инфраструктуры

Зона транспортной инфраструктуры

Зона рекреационного назначения

Зона складирования и завершения отходов

Зона кладбищ

Планируемые

Зона застройки индивидуальными жилыми домами

Зона специализированной общественной застройки

Мультифункциональная общественно-деловая зона

Зона транспортной инфраструктуры

Зона инженерной инфраструктуры

Производственная зона

Производственная зона сельскохозяйственных предприятий

Зона озеленения территории общего пользования (лесопарки, парки, скверы, бульвары, городские леса)

Зоны рекреационного назначения

Иные зоны

Зоны с особыми условиями использования территорий

Зоны санитарной охраны источников хозяйственно-питьевого водоснабжения

Существующие

Первый пояс: зоны санитарной охраны источника водоснабжения

Санитарно-защитная зона

Санитарно-защитная зона предприятий, сооружений и иных объектов

Охранная зона инженерных коммуникаций

Охранная зона объектов электросетевого хозяйства (доль линий электропередачи, в

Охранная зона линий и сооружений связи

Планируемые

Первый пояс: зоны санитарной охраны источника водоснабжения

Санитарно-защитная зона предприятий, сооружений и иных объектов

Охранная зона объектов электросетевого хозяйства (доль линий электропередачи, в

Охранная зона линий и сооружений связи

Водоохранная зона

Водоохранная зона

Улично-дорожная сеть сельского поселения

Существующие

Главная улица

Улицы и проезды в жилой застройке

Линии электропередачи

Существующие

Линии электропередачи 10 кВ

Линии электропередачи 0,4 кВ

Границы участков

Существующие

Границы участков

Планируемые

Границы участков

РАЗРАБОТКА ГЕНЕРАЛЬНОГО ПЛАНА СЕЛЬСКОГО ПОСЕЛЕНИЯ СУМОНЫ КЫЗЫЛ-ЧЫРААНСКИЙ МУНИЦИПАЛЬНОГО РАЙОНА "ТЕС-ХЕМСКИЙ КОЖУУН РЕСПУБЛИКИ ТЫВА"			
КАРТА ФУНКЦИОНАЛЬНЫХ ЗОН ПОСЕЛЕНИЯ			
Масштаб	1:5 000	Руководитель проекта: ГАП	Сайт: Н.О.
Шифр проекта	ДПТ 89.11.18/2021	Исполнитель	Ховалыч Ч.В.
Дата	10.2021		Лист 2