



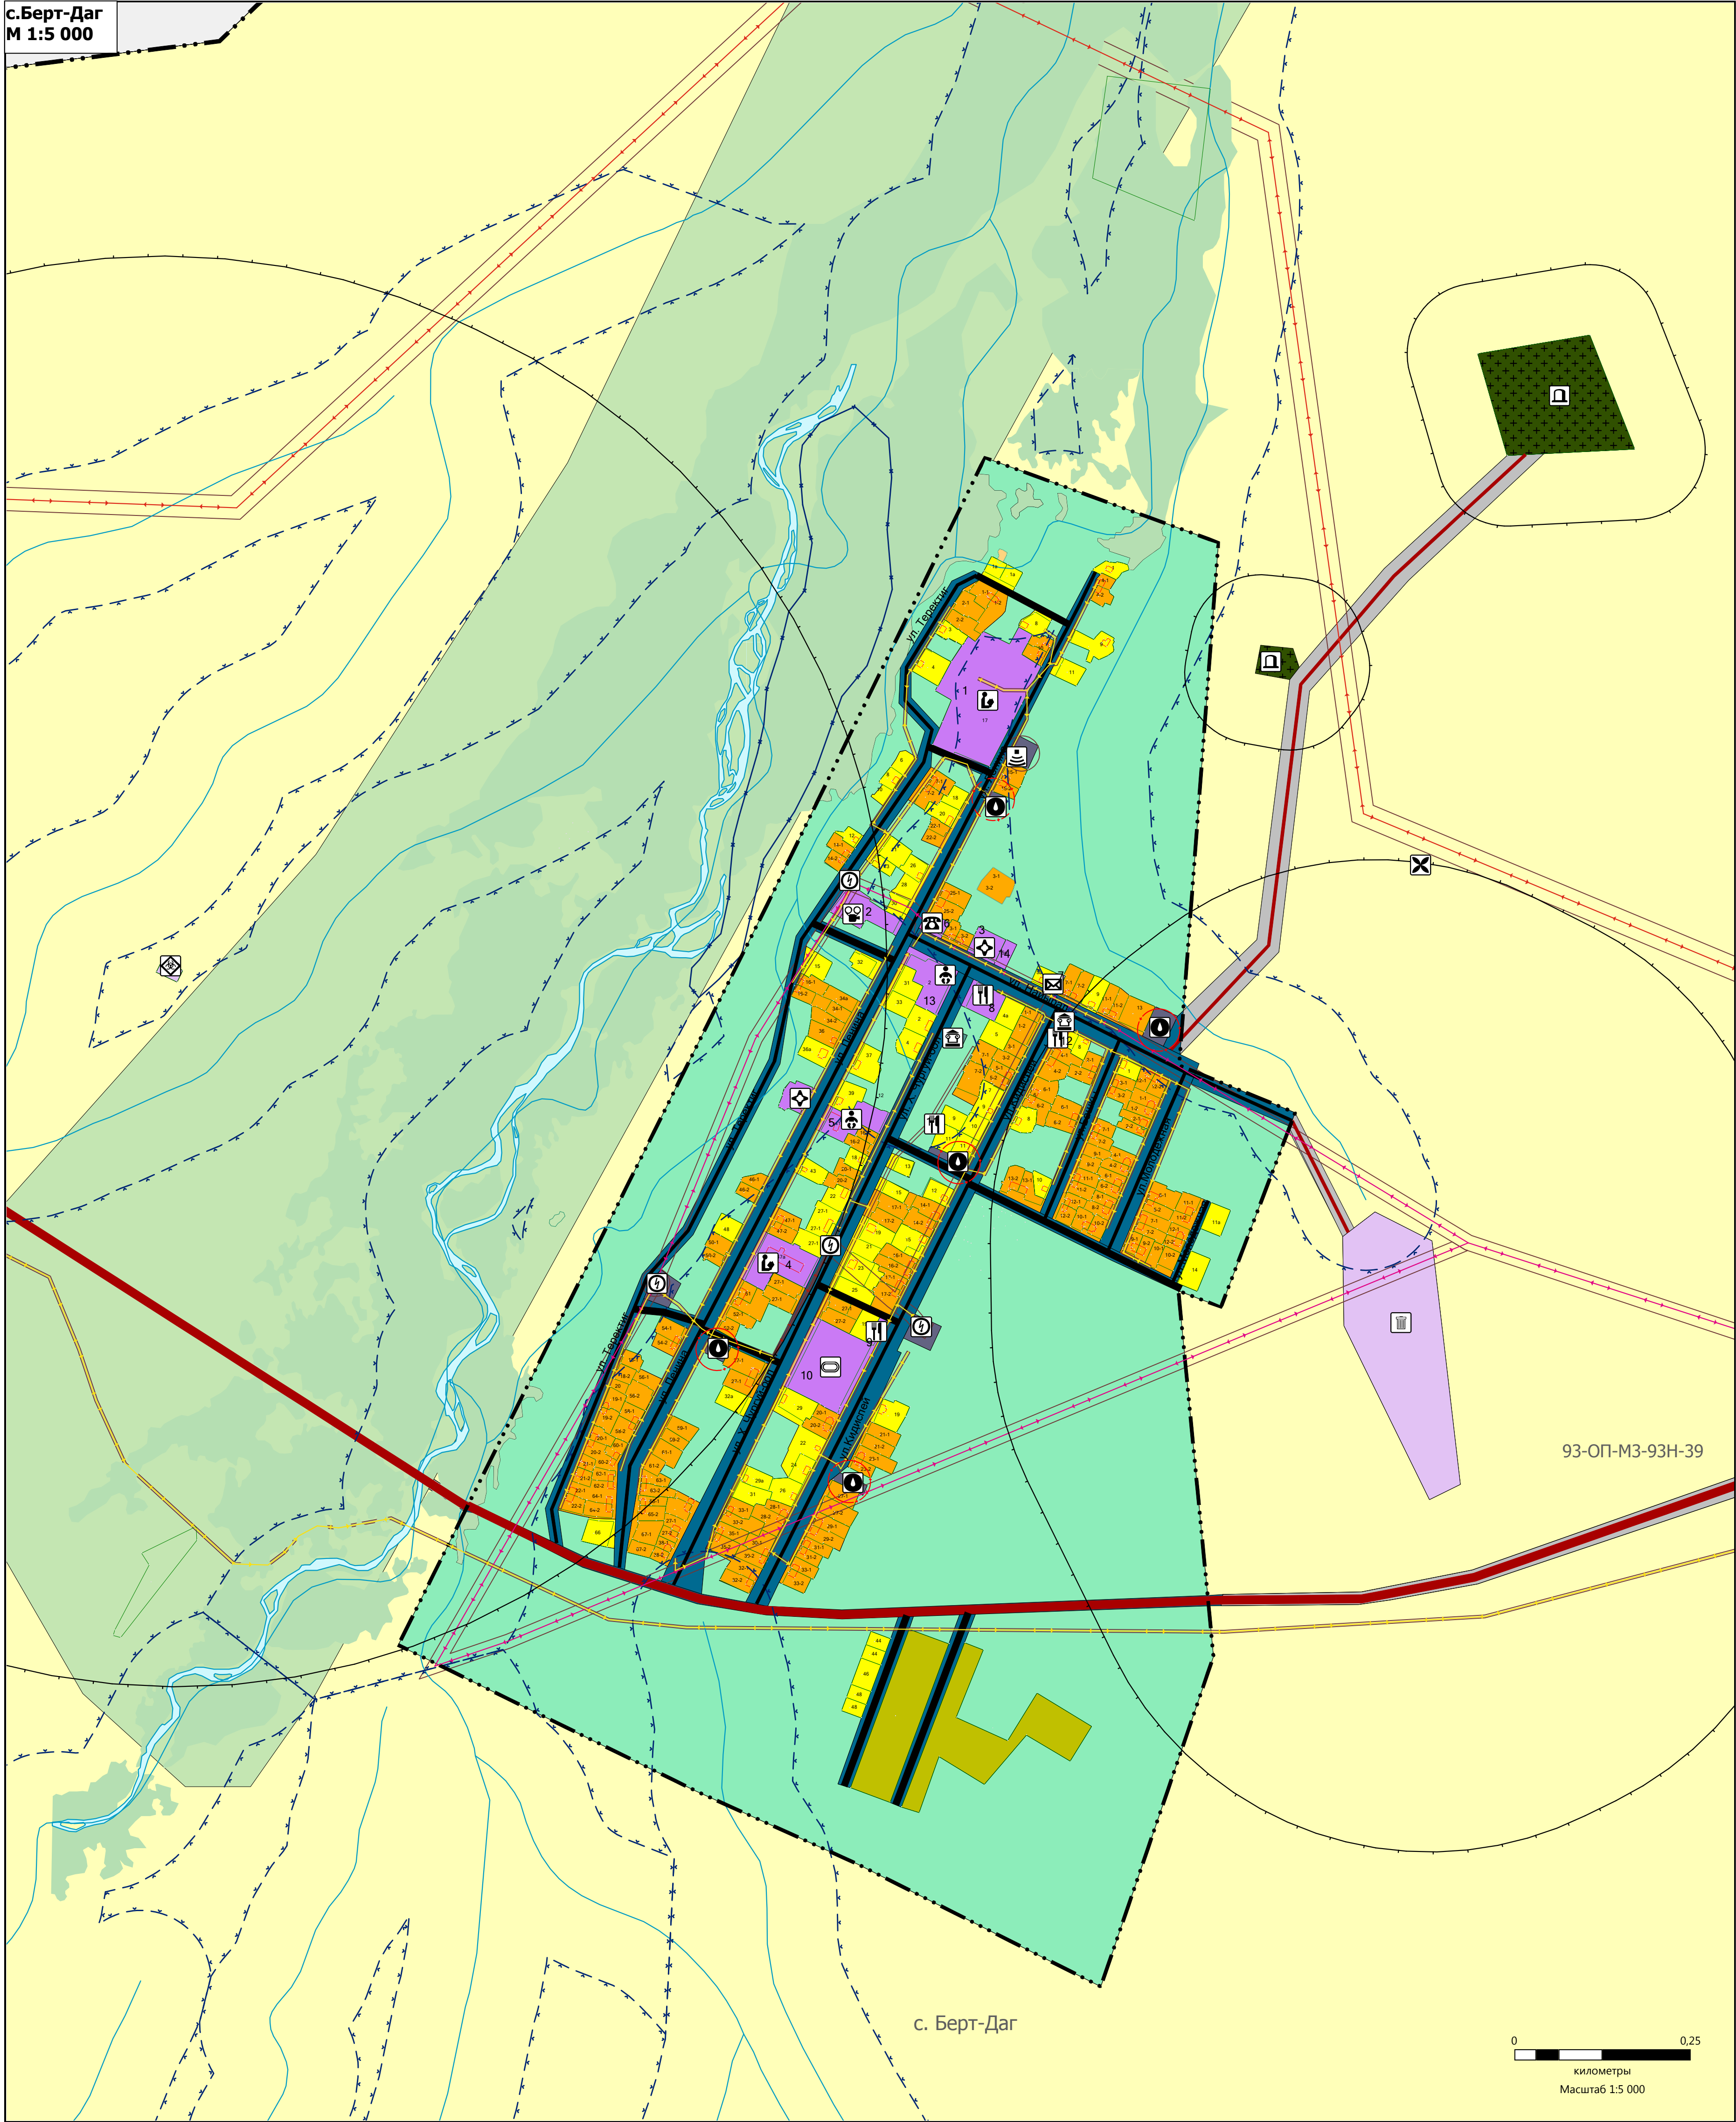


РАЗРАБОТКА ГЕНЕРАЛЬНОГО ПЛАНА СЕЛЬСКОГО ПОСЕЛЕНИЯ СУМОНА БЕРТ-ДАГСКИЙ  
МУНИЦИПАЛЬНОГО РАЙОНА "ТЕС-ХЕМСКИЙ КОЖУУН РЕСПУБЛИКИ ТЫВА"

КАРТА ИСПОЛЬЗОВАНИЯ ТЕРРИТОРИИ ПОСЕЛЕНИЯ. КАРТА РАСПОЛОЖЕНИЯ ОБЪЕКТОВ МЕСТНОГО ЗНАЧЕНИЯ  
М 1:5 000

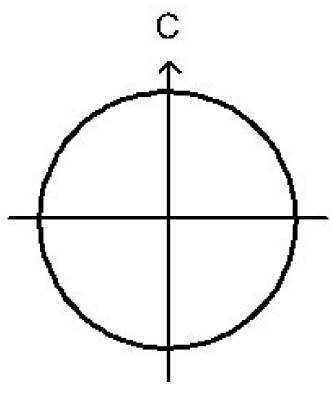

- УСЛОВНЫЕ ОБОЗНАЧЕНИЯ**
- ТЕРРИТОРИАЛЬНЫЕ ГРАНИЦЫ**
- Граница сельского поселения
  - Граница населенного пункта
- АВТОМОБИЛЬНЫЕ ДОРОГИ**
- Автомобильные дороги регионального или межмуниципального значения
  - Автомобильные дороги местного значения
- УЛИЧНО-ДОРОЖНАЯ СЕТЬ СЕЛЬСКОГО НАСЕЛЕННОГО ПУНКТА**
- Поселенная дорога
  - Улицы в жилой застройке
- ОБЪЕКТЫ СОЦИАЛЬНОЙ ИНФРАСТРУКТУРЫ, ОТДЫХА И ТУРИЗМА, САНАТОРИО-КУРОРТНОГО НАЗНАЧЕНИЯ**
- Объекты образования и науки
  - Существующие
  - Объекты культуры и искусства
  - Существующие
  - Объекты физической культуры и массового спорта
  - Существующие
  - Объекты здравоохранения
  - Существующие
  - Прочие объекты обслуживания
  - Существующие
  - Иные объекты местного значения
  - Места погребения
  - Существующие
  - Объекты утилизации, обезвреживания, размещения отходов производства и потребления
  - Существующие
  - Объекты трубопроводного транспорта и инженерной инфраструктуры
  - Электрические подстанции
  - Существующие
  - Объекты водоснабжения
  - Существующие
  - Объекты связи
  - Существующие
- ФУНКЦИОНАЛЬНЫЕ ЗОНЫ**
- Зона застройки индивидуальной жилой застройки
  - Зона застройки многоквартирных жилых домов (до 4 этажей, включая некаждый)
  - Зона специализированной общественной застройки
  - Зона инженерной инфраструктуры
  - Зона транспортной инфраструктуры
  - Иные зоны сельскохозяйственного назначения
  - Зоны рекреационного назначения
  - Зона лесов
  - Зона кладбищ
  - Зона складирования и захоронения отходов
  - Иные зоны
- ЗЕМЛИ ПО КАТЕГОРИЯМ**
- Земли населенных пунктов
  - Земли сельскохозяйственного назначения
  - Земли промышленности, энергетики, транспорта, связи, радиосвязи, телевидения, информатики, земли для обеспечения космической деятельности, земли обороны, безопасности и земли иного специального назначения
  - Земли лесного фонда
- ЛЕСА**
- Леса эксплуатационные
- ПОВЕРХНОСТНЫЕ ВОДНЫЕ ОБЪЕКТЫ**
- Водоток (река, ручей, канал)
- ЗОНЫ С ОСОБЫМИ УСЛОВИЯМИ ИСПОЛЬЗОВАНИЯ ТЕРРИТОРИЙ**
- Санитарно-защитная зона
  - Существующие
  - Зоны санитарной охраны источников питьевого и хозяйственно-бытового водоснабжения и водопроводов питьевого назначения
  - Существующие
  - Охранная зона инженерных коммуникаций
  - Существующие
  - Охранная зона объектов электросетевого хозяйства
  - Существующие
  - Водоохранная зона
  - Существующие
  - Зоны затопления и подтопления
  - Существующие

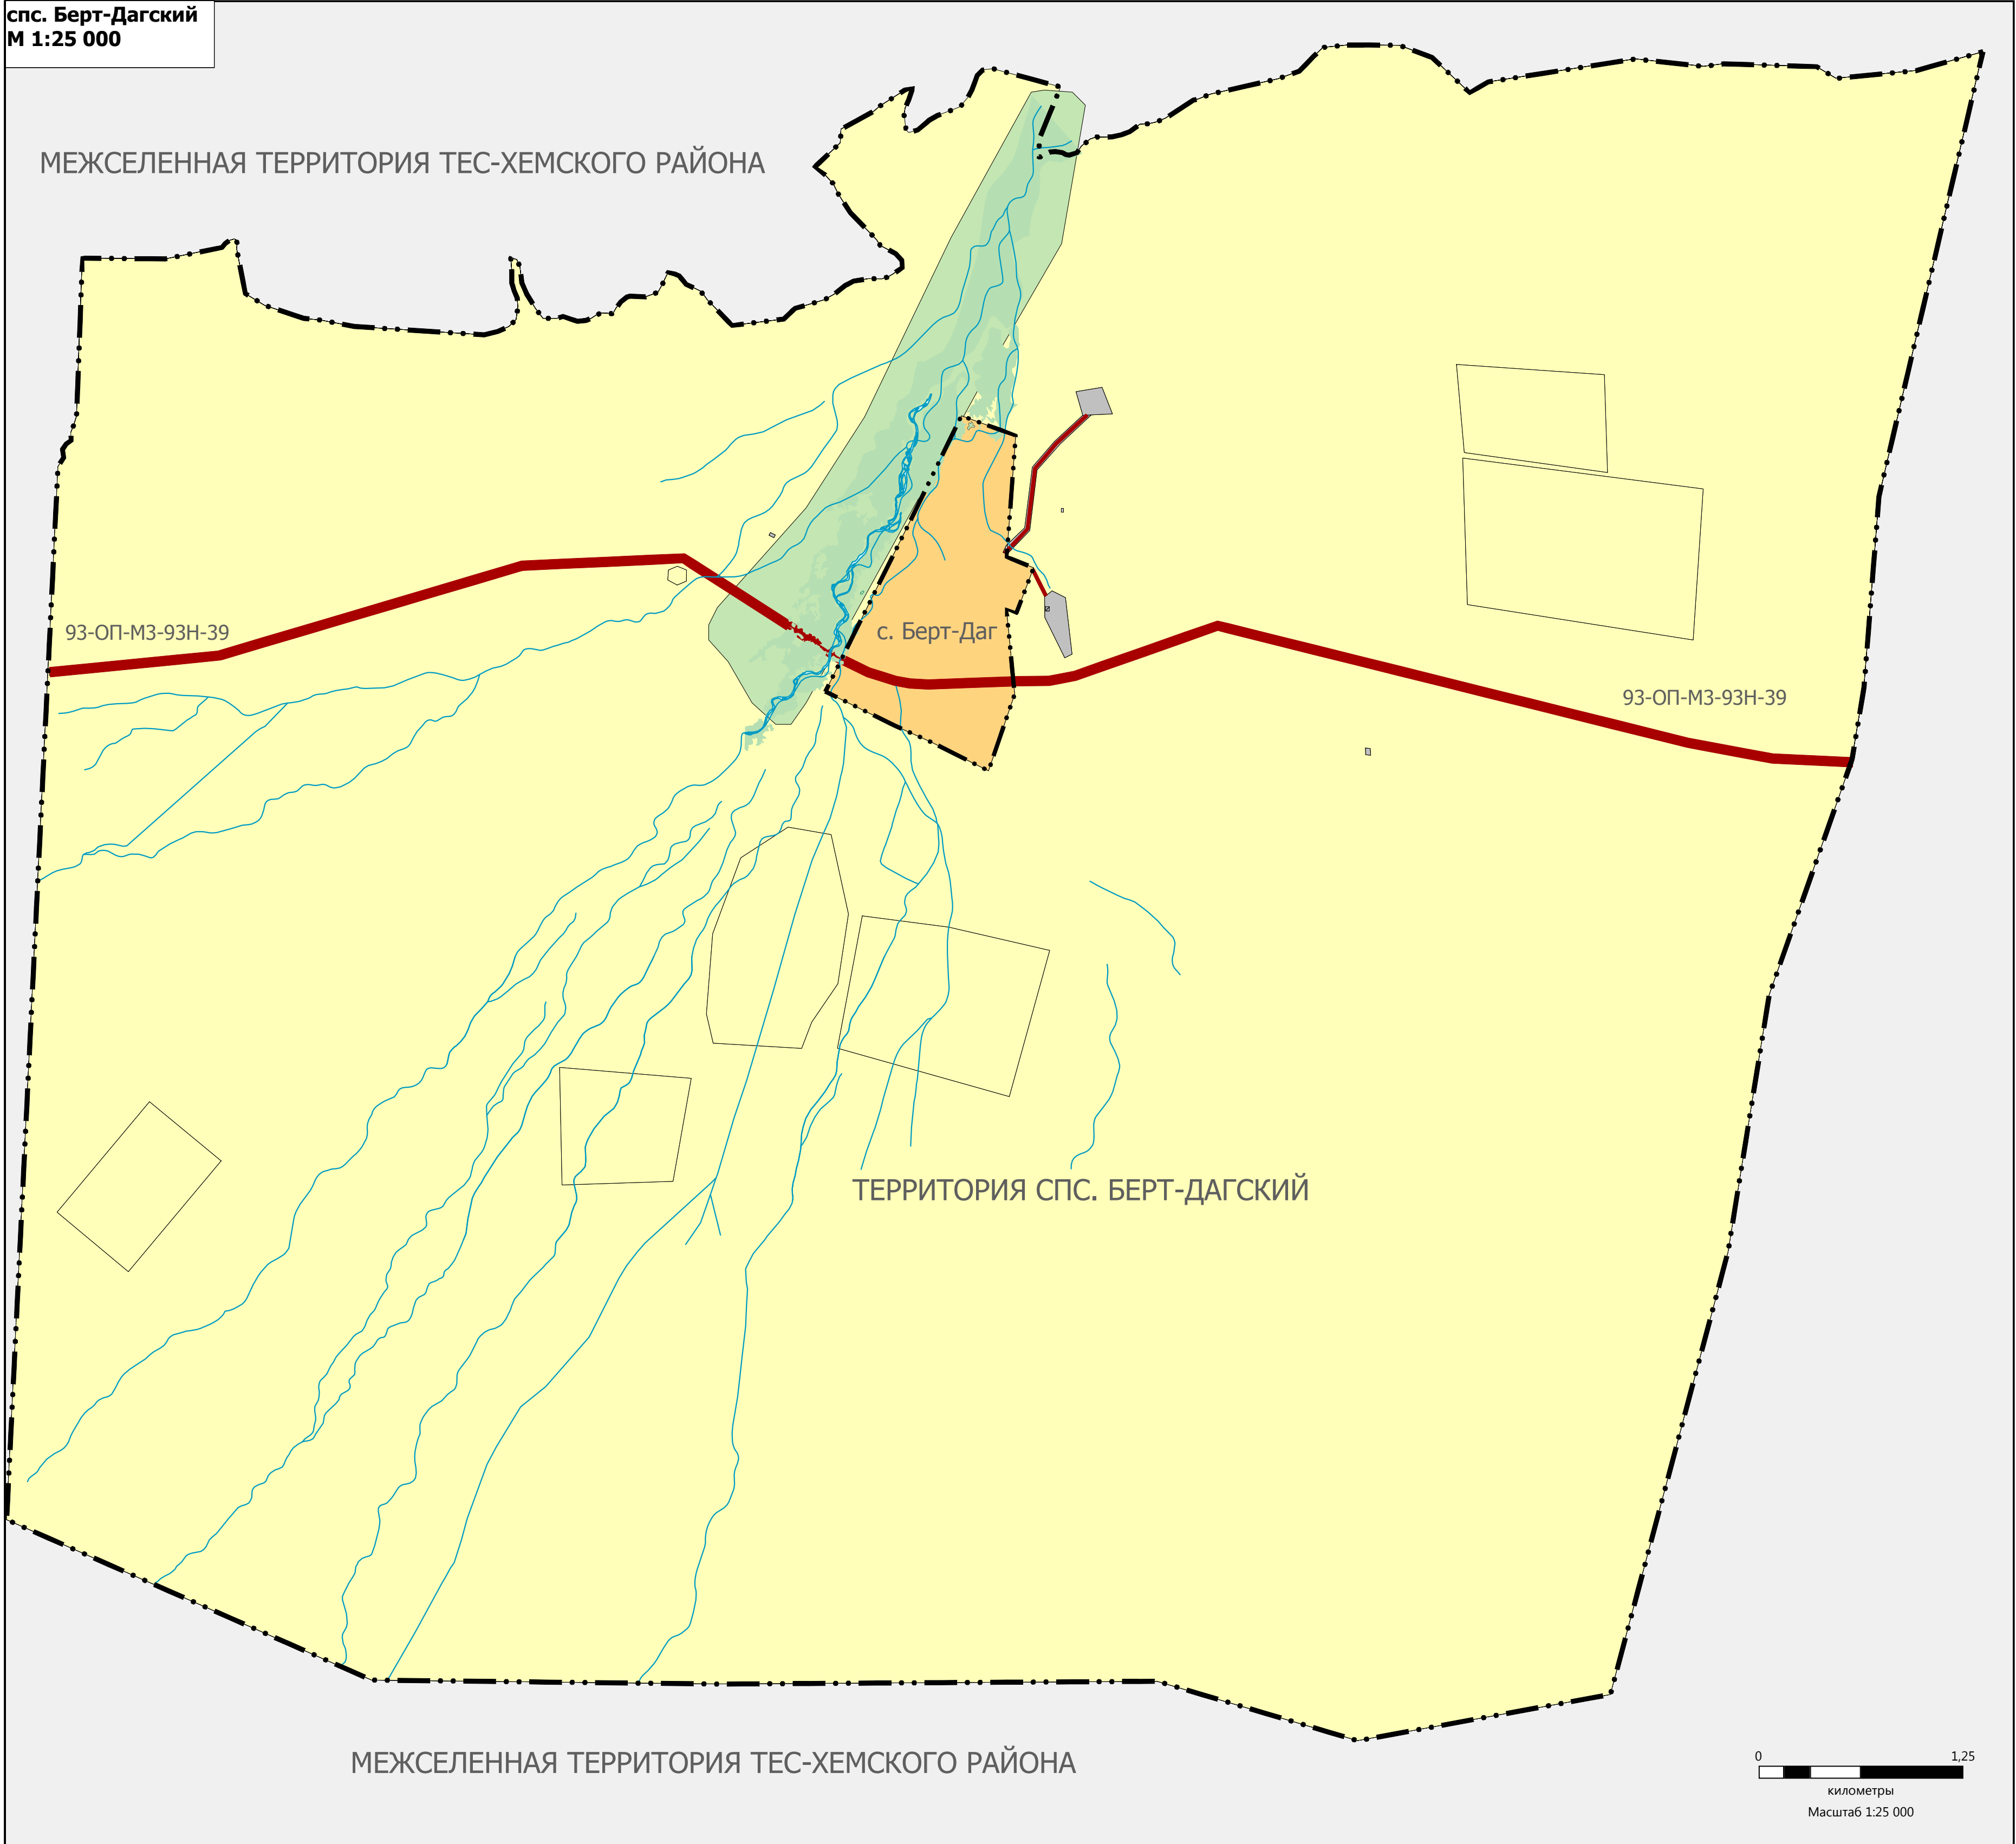

| ЭКСПЛИКАЦИЯ    |                                                      |                |
|----------------|------------------------------------------------------|----------------|
| Номер на карте | Наименование существующих объектов                   | Площадь, кв. м |
| 1              | Начальная школа                                      | 18267          |
| 2              | Дом культуры                                         | 3158           |
| 3              | ФАП                                                  | 1500           |
| 4              | Средняя школа                                        | 4724           |
| 5              | Детский сад "Саяна"                                  | 3025           |
| 6              | Администрация, добровольная пожарная дружина, сирена | 672            |
| 7              | Почта "России"                                       | 411            |
| 8              | Пекарня                                              | 1800           |
| 9              | Магазин "Кежик"                                      | 438            |
| 10             | Стадион                                              | 8625           |
| 11             | Магазин "Хараачыгай"                                 | 61             |
| 12             | Магазин "Манлык"                                     | 106            |
| 13             | Детский сад "Саяна"                                  | 3108           |
| 14             | Служебное жилье                                      | 600            |