




РАЗРАБОТКА ГЕНЕРАЛЬНОГО ПЛАНА СЕЛЬСКОГО ПОСЕЛЕНИЯ СУМОНА О-ШЫНААНСКИЙ МУНИЦИПАЛЬНОГО РАЙОНА "ТЕС-ХЕМСКИЙ КОЖУУН РЕСПУБЛИКИ ТЫВА"

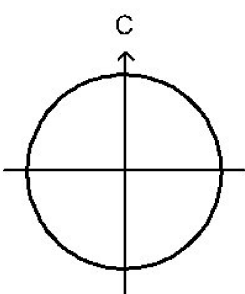


КАРТА ИСПОЛЬЗОВАНИЯ ТЕРРИТОРИИ ПОСЕЛЕНИЯ. КАРТА РАСПОЛОЖЕНИЯ ОБЪЕКТОВ МЕСТНОГО ЗНАЧЕНИЯ

спс. О-Шынаанский
М 1:50 000



ЭКСПЛИКАЦИЯ		
Номер на карте	Наименование существующих объектов	Площадь, кв. м
1	ФАП	5782
2	Детский сад "Саянжар"	4460
3	Детская площадка	1391
4	СДК им. Давба Чамзыраа	3400
5	Школа	12641
6	ФАП (Новый)	5281
7	Школа (начальная и средняя), Лица, ЛОСШ	3190
8	Администрация, спутниковая антенна (микрофон), Ростелеком	1362
9	Библиотека	728
10	Магазины	1831
11	Интернат для школы	1835
12	АЗС	600
13	АЗС	705
14	Подстанция	1839
15	МТП "Даслен"	5255
16	Почта России	456
17	Контора подстанции	600
18	Субурбан	200
19	Мачта связи (Маякоч)	210
20	Телевизионный ретранслятор	120
21	Скотомовильник	1554
22	Свалка	91326
23	Кладбище	7670

с. О-Шынаа
М 1:5 000

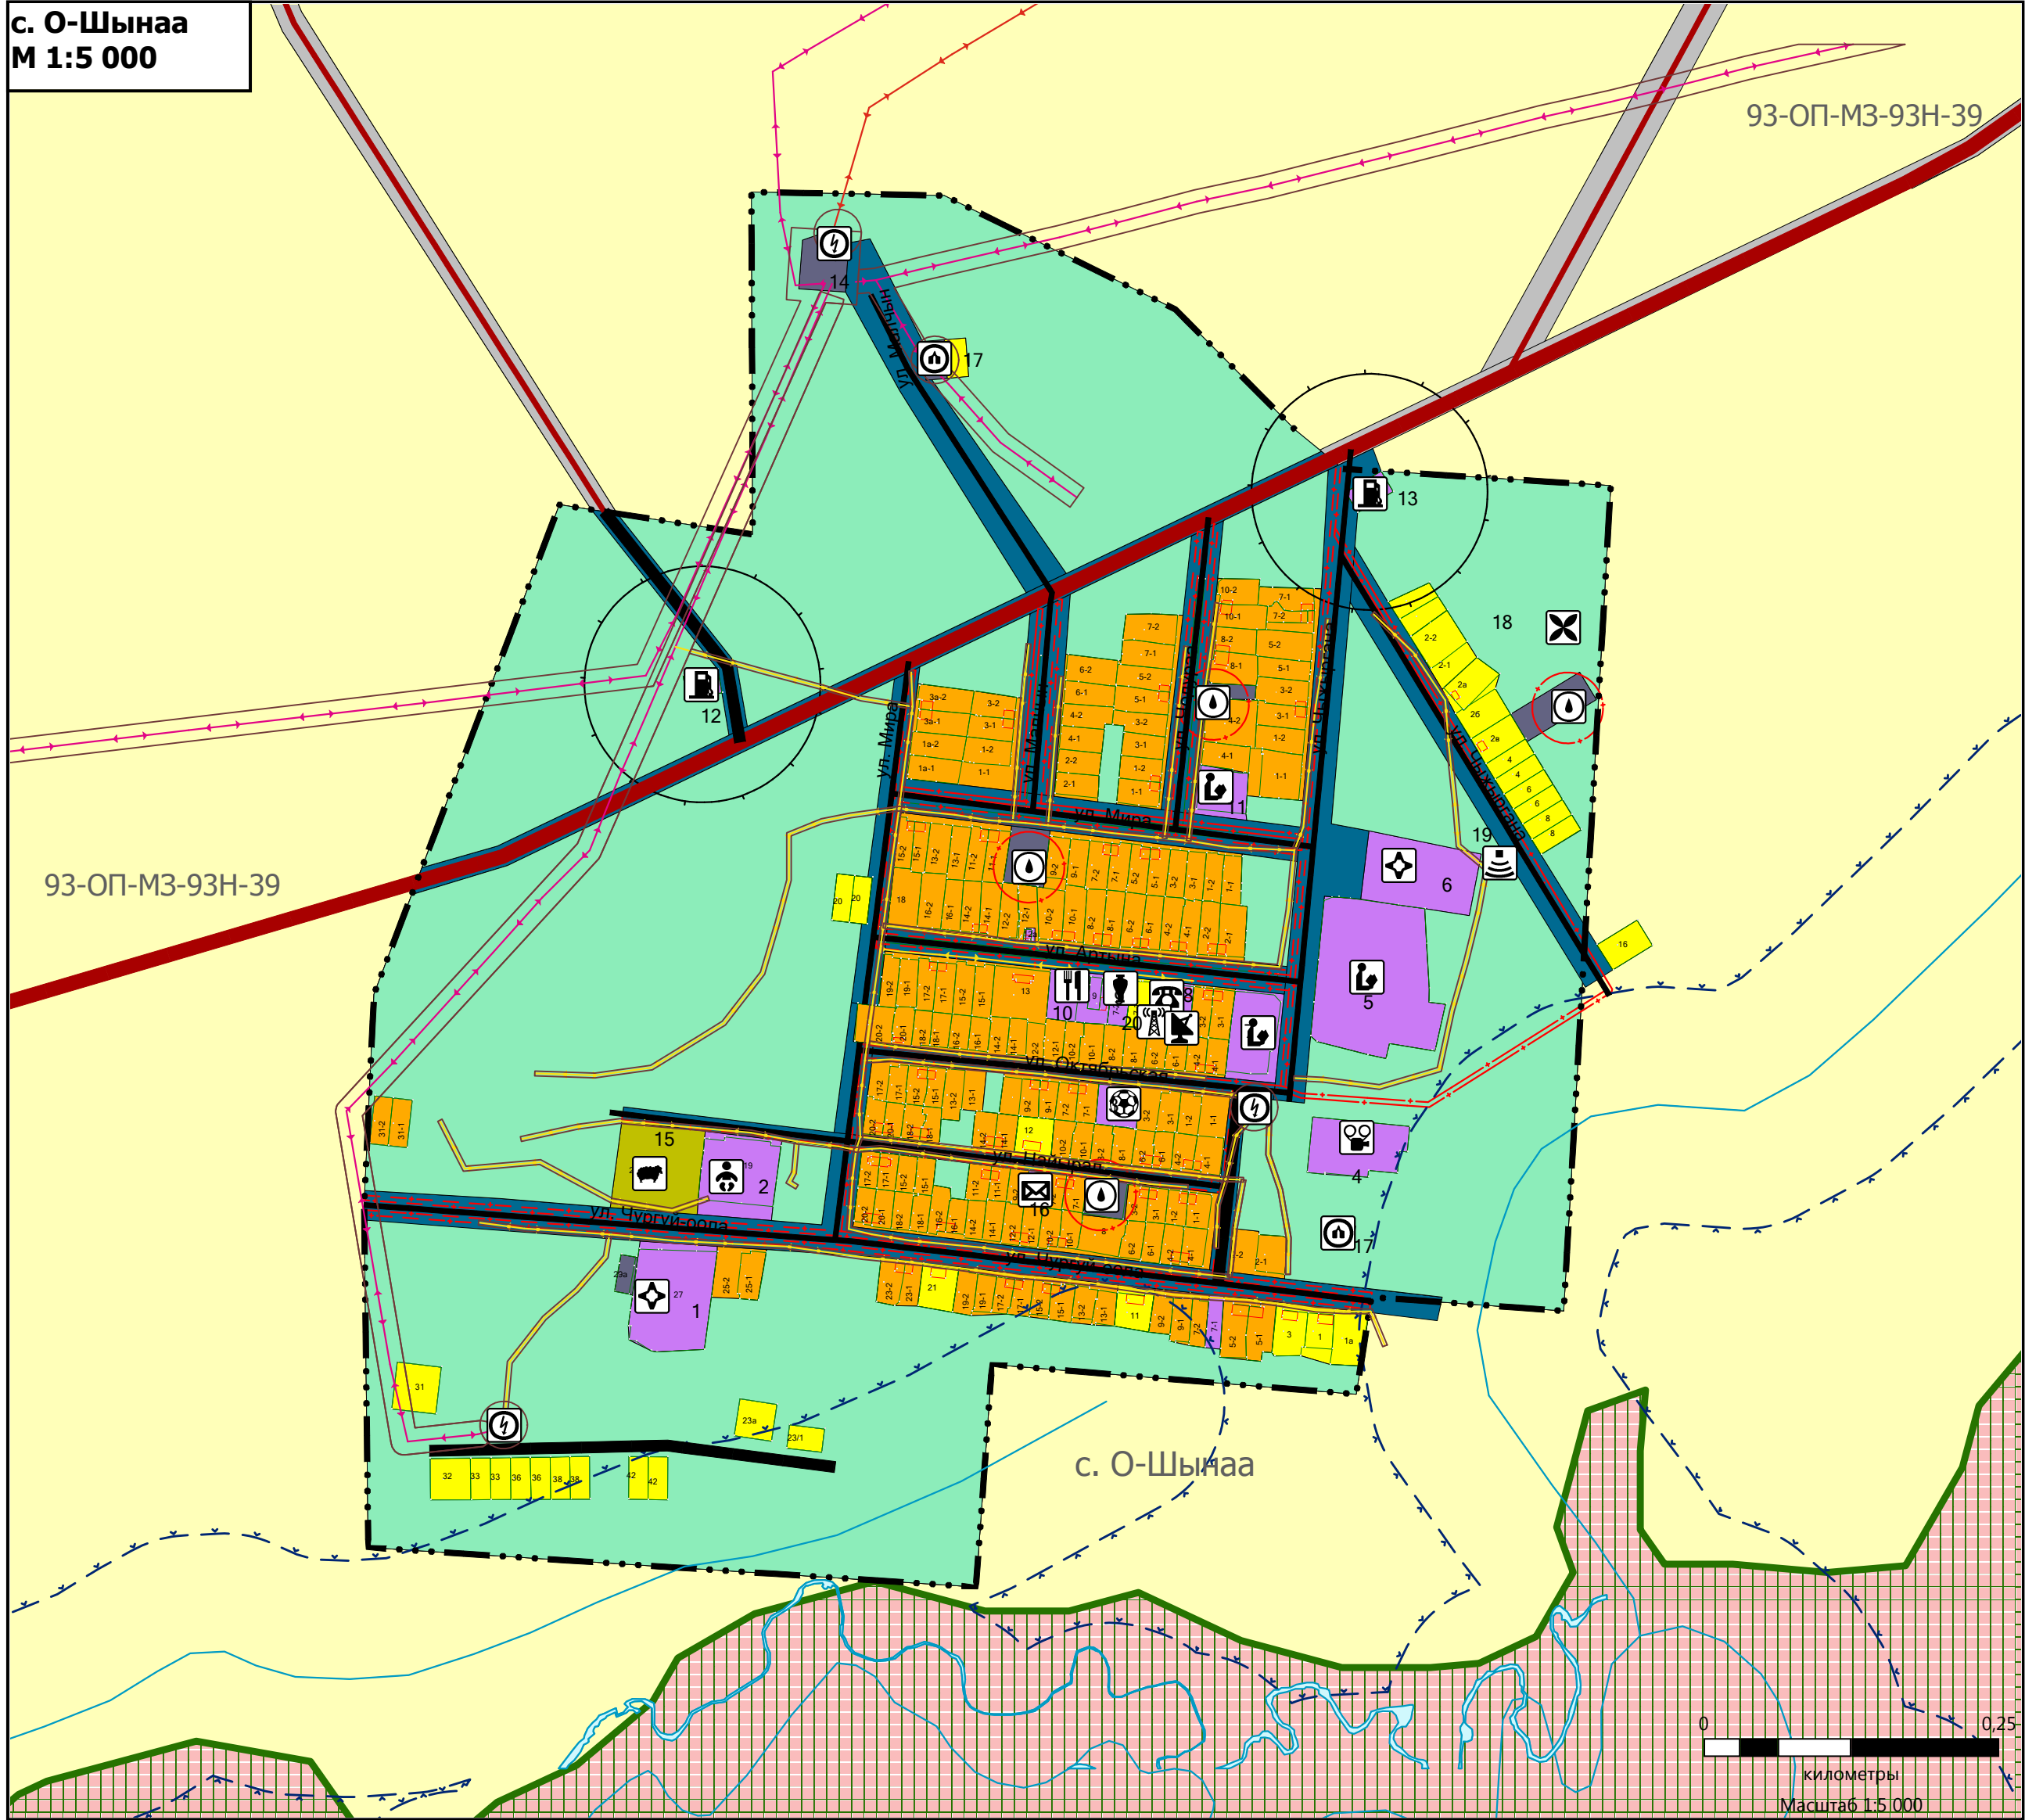

УСЛОВНЫЕ ОБОЗНАЧЕНИЯ

ТЕРРИТОРИАЛЬНЫЕ ГРАНИЦЫ

Граница населенного пункта
Граница сельского поселения

АВТОМОБИЛЬНЫЕ ДОРОГИ

Автомобильные дороги регионального или межмуниципального значения
Автомобильные дороги местного значения

ОБЪЕКТЫ СОЦИАЛЬНОЙ ИНФРАСТРУКТУРЫ, ОТДЫХА И ТУРИЗМА, САНАТОРНО-КУРОРТНОГО НАЗНАЧЕНИЯ

ОБЪЕКТЫ ОБОЗОВАНИЯ И НАУКИ

СУЩЕСТВУЮЩИЕ

Дошкольная образовательная организация
Общеобразовательная организация

ОБЪЕКТЫ КУЛЬТУРЫ И ИСКУССТВА

СУЩЕСТВУЮЩИЕ

Объект культурно-просветительного назначения
Объект культурно-досугового (клубного) типа

ОБЪЕКТЫ ЗДРАВООХРАНЕНИЯ

СУЩЕСТВУЮЩИЕ

Обособленное структурное подразделение медицинской организации, оказывающей первичную медико-санитарную помощь

ПРОЧИЕ ОБЪЕКТЫ ОБСЛУЖИВАНИЯ

СУЩЕСТВУЮЩИЕ

Объект религиозной организации (объединения)
Административное здание
Объекты торговли, общественного питания

ОБЪЕКТЫ ФИЗИЧЕСКОЙ КУЛЬТУРЫ И МАССОВОГО СПОРТА

СУЩЕСТВУЮЩИЕ

Спортивное сооружение
Объект спорта, включающий раздельно нормируемые спортивные сооружения (объекты) (в т. ч. физкультурно-оздоровительный комплекс)

ПРЕДПРИЯТИЯ И ОБЪЕКТЫ СЕЛЬСКОГО И ЛЕСНОГО ХОЗЯЙСТВА

Предприятие по разведению овец и коз

ОБЪЕКТЫ УТИЛИЗАЦИИ, ОБЕЗВРЕЖИВАНИЯ, РАЗМЕЩЕНИЯ ОТХОДОВ ПРОИЗВОДСТВА И ПОТРЕБЛЕНИЯ

СУЩЕСТВУЮЩИЕ

Объект размещения отходов
Объект утилизации, уничтожения биологических отходов

МЕСТА ПОГРЕБЕНИЯ

СУЩЕСТВУЮЩИЕ

Кладбище

ОБЪЕКТЫ ТРАНСПОРТНОЙ ИНФРАСТРУКТУРЫ

УЛИЧНО ДОРОЖНАЯ СЕТЬ СЕЛЬСКОГО НАСЕЛЕННОГО ПУНКТА

СУЩЕСТВУЮЩИЕ

Улицы в жилой застройке
Поселковая дорога

ОБЪЕКТЫ ОБСЛУЖИВАНИЯ И ХРАНЕНИЯ АВТОМОБИЛЬНОГО ТРАНСПОРТА

СУЩЕСТВУЮЩИЕ

Станция автозаправочная

ОБЪЕКТЫ ТРУБОПРОВОДНОГО ТРАНСПОРТА И ИНЖЕНЕРНОЙ ИНФРАСТРУКТУРЫ

ЭЛЕКТРИЧЕСКИЕ ПОДСТАНЦИИ

СУЩЕСТВУЮЩИЕ

Распределительный пункт (РП)
Трансформаторная подстанция (ТП)

ЛИНИИ ЭЛЕКТРОПЕРЕДАЧИ

Линии электропередачи ЛЭП ОП
Линии электропередачи 0,4 кВ
Линии электропередачи 10 кВ
Линии электропередачи 35 кВ

ОБЪЕКТЫ ВОДОСНАБЖЕНИЯ

СУЩЕСТВУЮЩИЕ

Артезианская скважина

ОБЪЕКТЫ СВЯЗИ

СУЩЕСТВУЮЩИЕ

Базовая станция
Телевизионный ретранслятор
Объекты почтовой связи
Земная станция

ФУНКЦИОНАЛЬНЫЕ ЗОНЫ

СУЩЕСТВУЮЩИЕ

Зоны рекреационного назначения
Зона инженерной инфраструктуры
Функциональные зоны ОПОРА
Зона транспортной инфраструктуры
Зона застройки индивидуальными жилыми домами
Зона застройки малоэтажными жилыми домами (до 4 этажей, включая мансардный)
Зона специализированной общественной застройки
Производственная зона
Производственная зона сельскохозяйственных предприятий
Зона кладбищ
Зона складирования и захоронения отходов
Иные зоны

ЗЕМЛИ ПО КАТЕГОРИЯМ

Земли населенных пунктов
Земли сельскохозяйственного назначения
Земли промышленности, энергетики, транспорта, связи, радиовещания, телевидения, информатики, земли для обеспечения космической деятельности, земли обороны, безопасности и земли иного специального назначения
Земли особо охраняемых территорий и объектов

ПОВЕРХНОСТНЫЕ ВОДНЫЕ ОБЪЕКТЫ

Водоток (река, ручей, канал)
Водоём (озеро, пруд, обводненный карьер, водохранилище)

ОСОБО ОХРАНЯЕМЫЕ ПРИРОДНЫЕ ТЕРРИТОРИИ

Государственный природный заповедник, в том числе биосферный

ЗОНЫ С ОСОБЫМИ УСЛОВИЯМИ

ИСПОЛЬЗОВАНИЯ ТЕРРИТОРИЙ

САНИТАРНО-ЗАЩИТНАЯ ЗОНА

СУЩЕСТВУЮЩИЕ

Санитарно-защитная зона предприятий, сооружений и иных объектов

ЗОНЫ САНИТАРНОЙ ОХРАНЫ ИСТОЧНИКОВ ПИТЬЕВОГО И ХОЗЯЙСТВЕННО-БЫТОВОГО ВОДОСНАБЖЕНИЯ И ВОДОПРОВОДОВ ПИТЬЕВОГО ЗНАЧЕНИЯ

Первый пояс зоны санитарной охраны источника водоснабжения

ОХРАННАЯ ЗОНА ИНЖЕНЕРНЫХ КОММУНИКАЦИЙ

СУЩЕСТВУЮЩИЕ

Охранная зона объектов электросетевого хозяйства (вдоль линий электропередачи, вокруг подстанций)

ВОДООХРАННЫЕ ЗОНЫ

СУЩЕСТВУЮЩИЕ

Водоохранная зона

РАЗРАБОТКА ГЕНЕРАЛЬНОГО ПЛАНА СЕЛЬСКОГО ПОСЕЛЕНИЯ СУМОНА О-ШЫНААНСКИЙ МУНИЦИПАЛЬНОГО РАЙОНА "ТЕС-ХЕМСКИЙ КОЖУУН РЕСПУБЛИКИ ТЫВА"			
КАРТА ИСПОЛЬЗОВАНИЯ ТЕРРИТОРИИ ПОСЕЛЕНИЯ. КАРТА РАСПОЛОЖЕНИЯ ОБЪЕКТОВ МЕСТНОГО ЗНАЧЕНИЯ			
Масштаб	1:5000	Руководитель проекта. ГАП	Сат Н.О.
Шифр проекта	ДТП 68.10.18/2021	Исполнил	Ховалыг Ч.В.
Дата	10.2021		Лист 4