


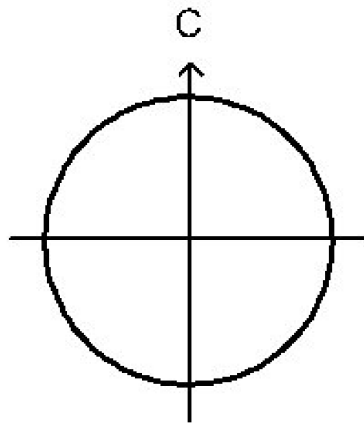


РАЗРАБОТКА ГЕНЕРАЛЬНОГО ПЛАНА СЕЛЬСКОГО ПОСЕЛЕНИЯ СУМОНА КЫЗЫЛ-ЧЫРААНСКИЙ
МУНИЦИПАЛЬНОГО РАЙОНА "ТЕС-ХЕМСКИЙ КОЖУУН РЕСПУБЛИКИ ТЫВА"


КАРТА ИСПОЛЬЗОВАНИЯ ТЕРРИТОРИИ СЕЛЬСКОГО ПОСЕЛЕНИЯ. КАРТА ИНЖЕНЕРНОЙ ИНФРАСТРУКТУРЫ
М 1:5 000



с. Ак-Эрик
М 1:5 000

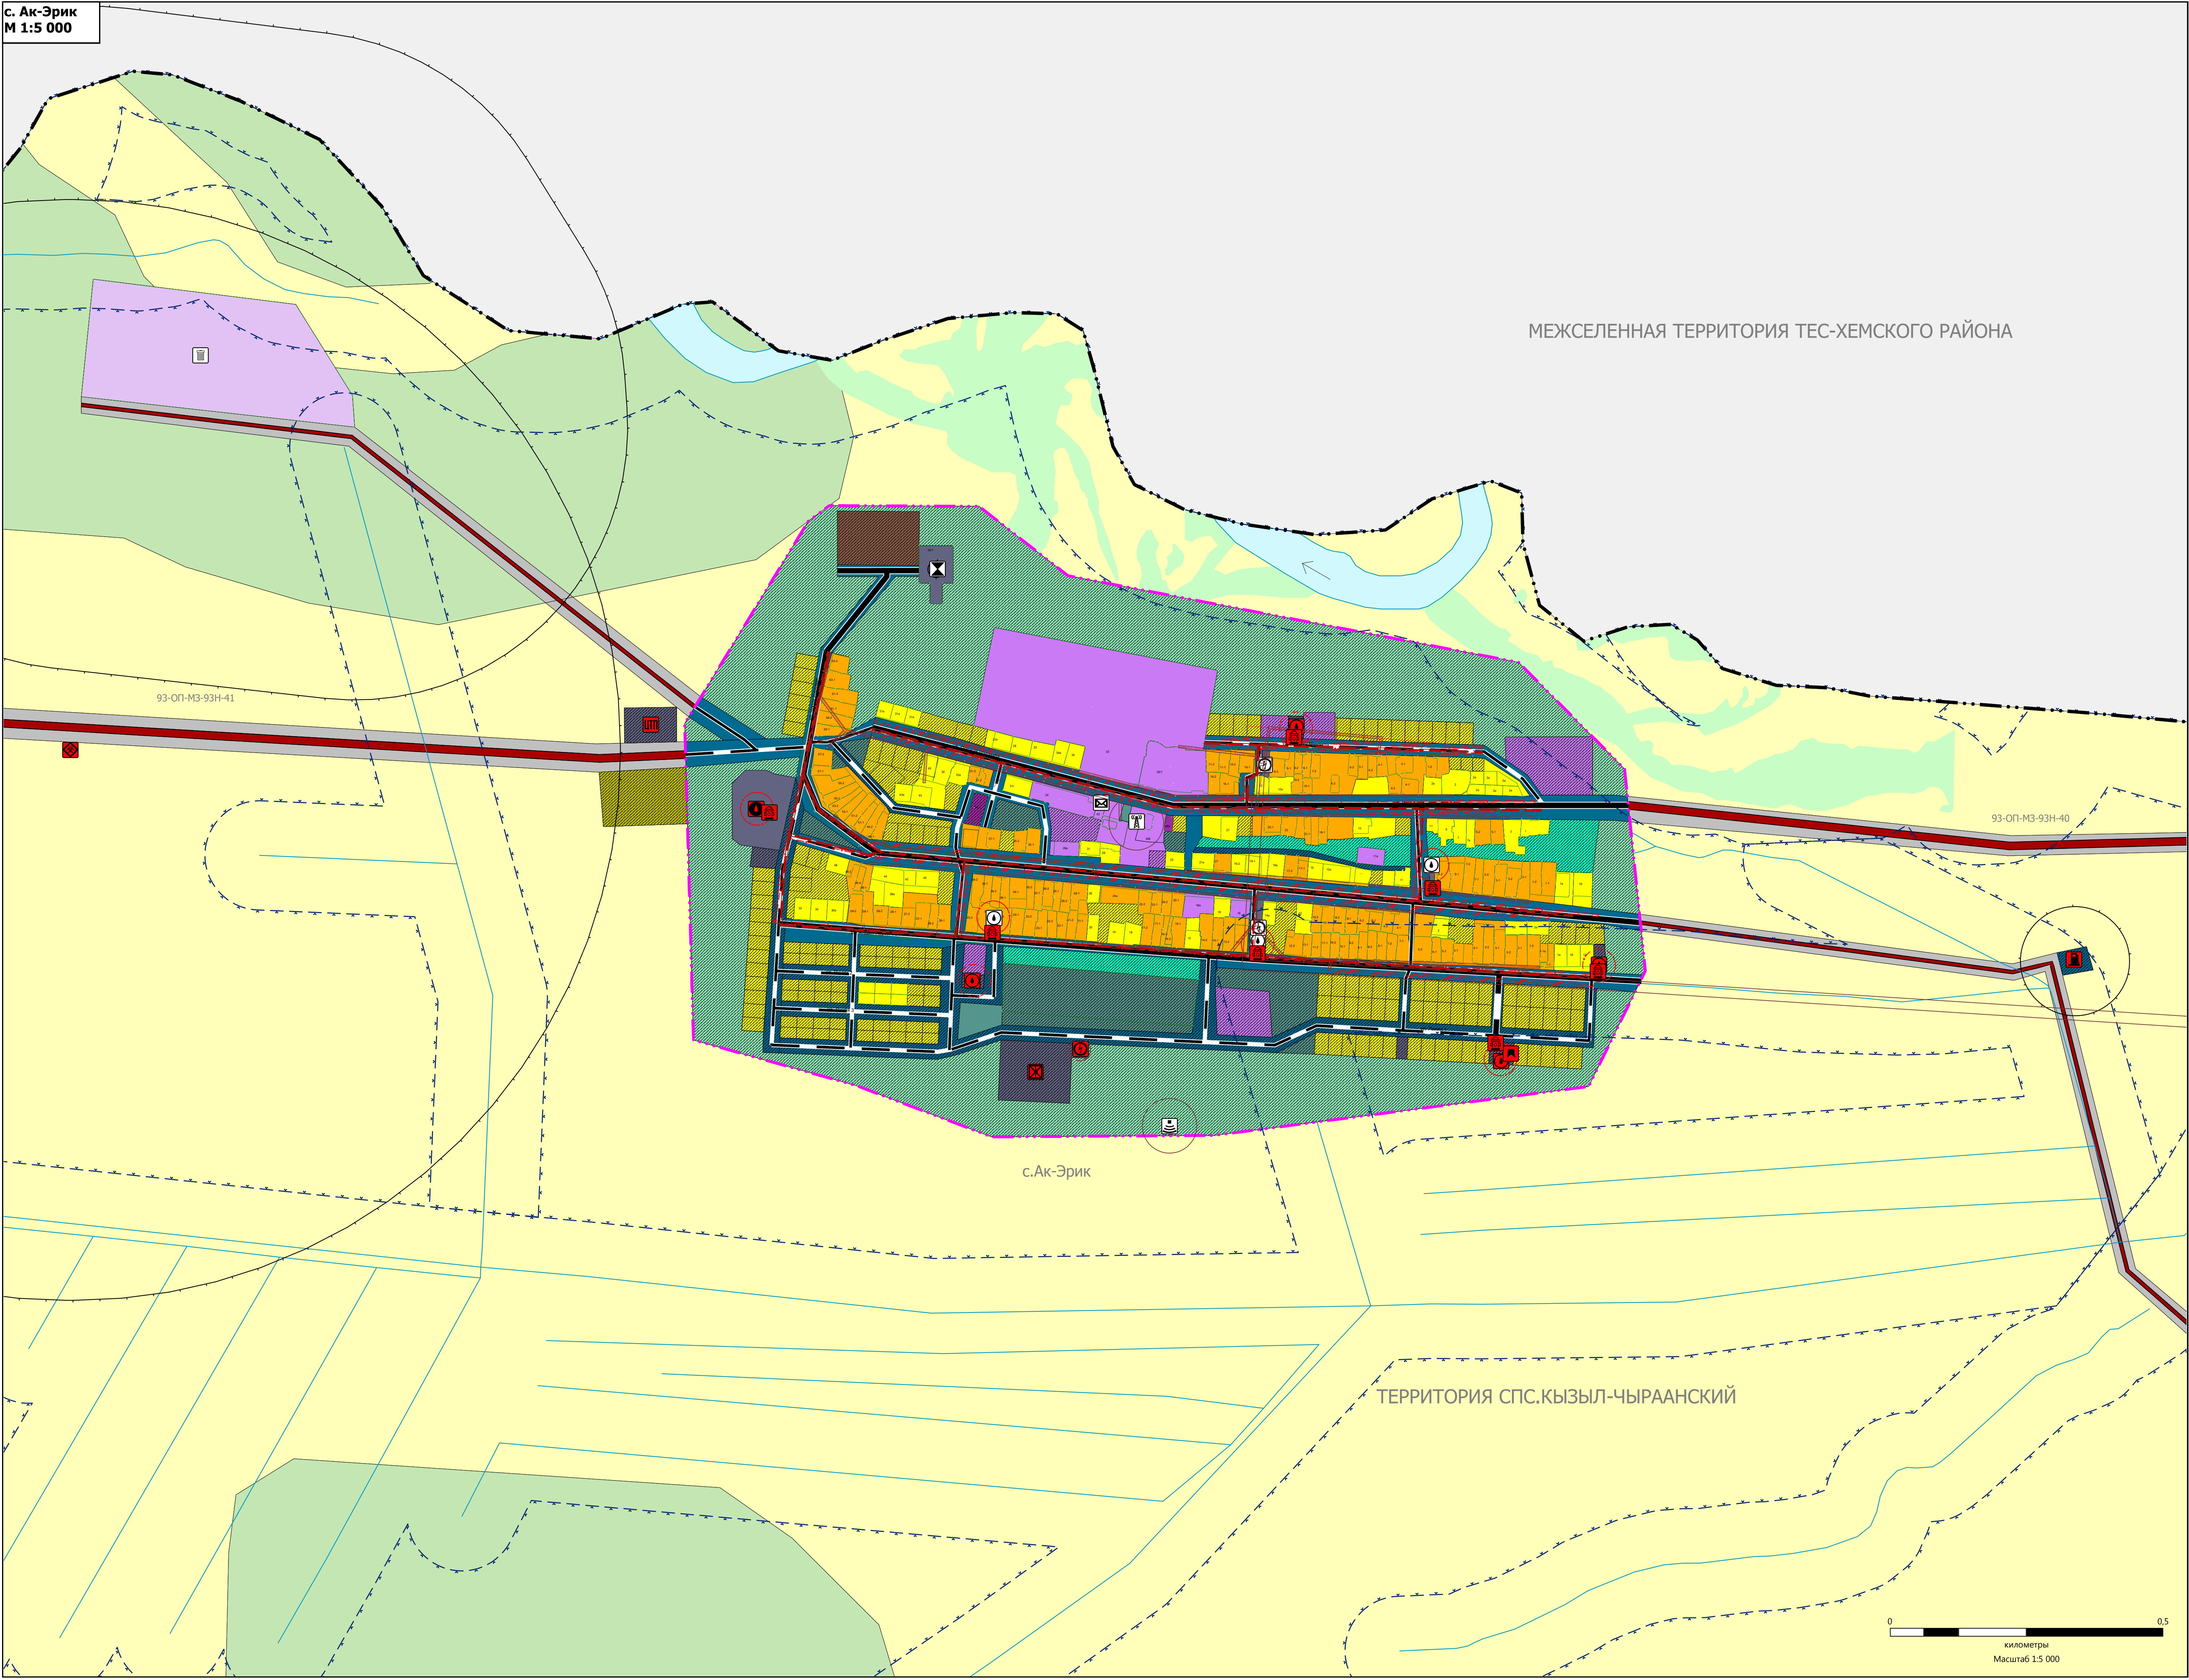

спс. Кызыл-Чыраанский
М 1:25 000

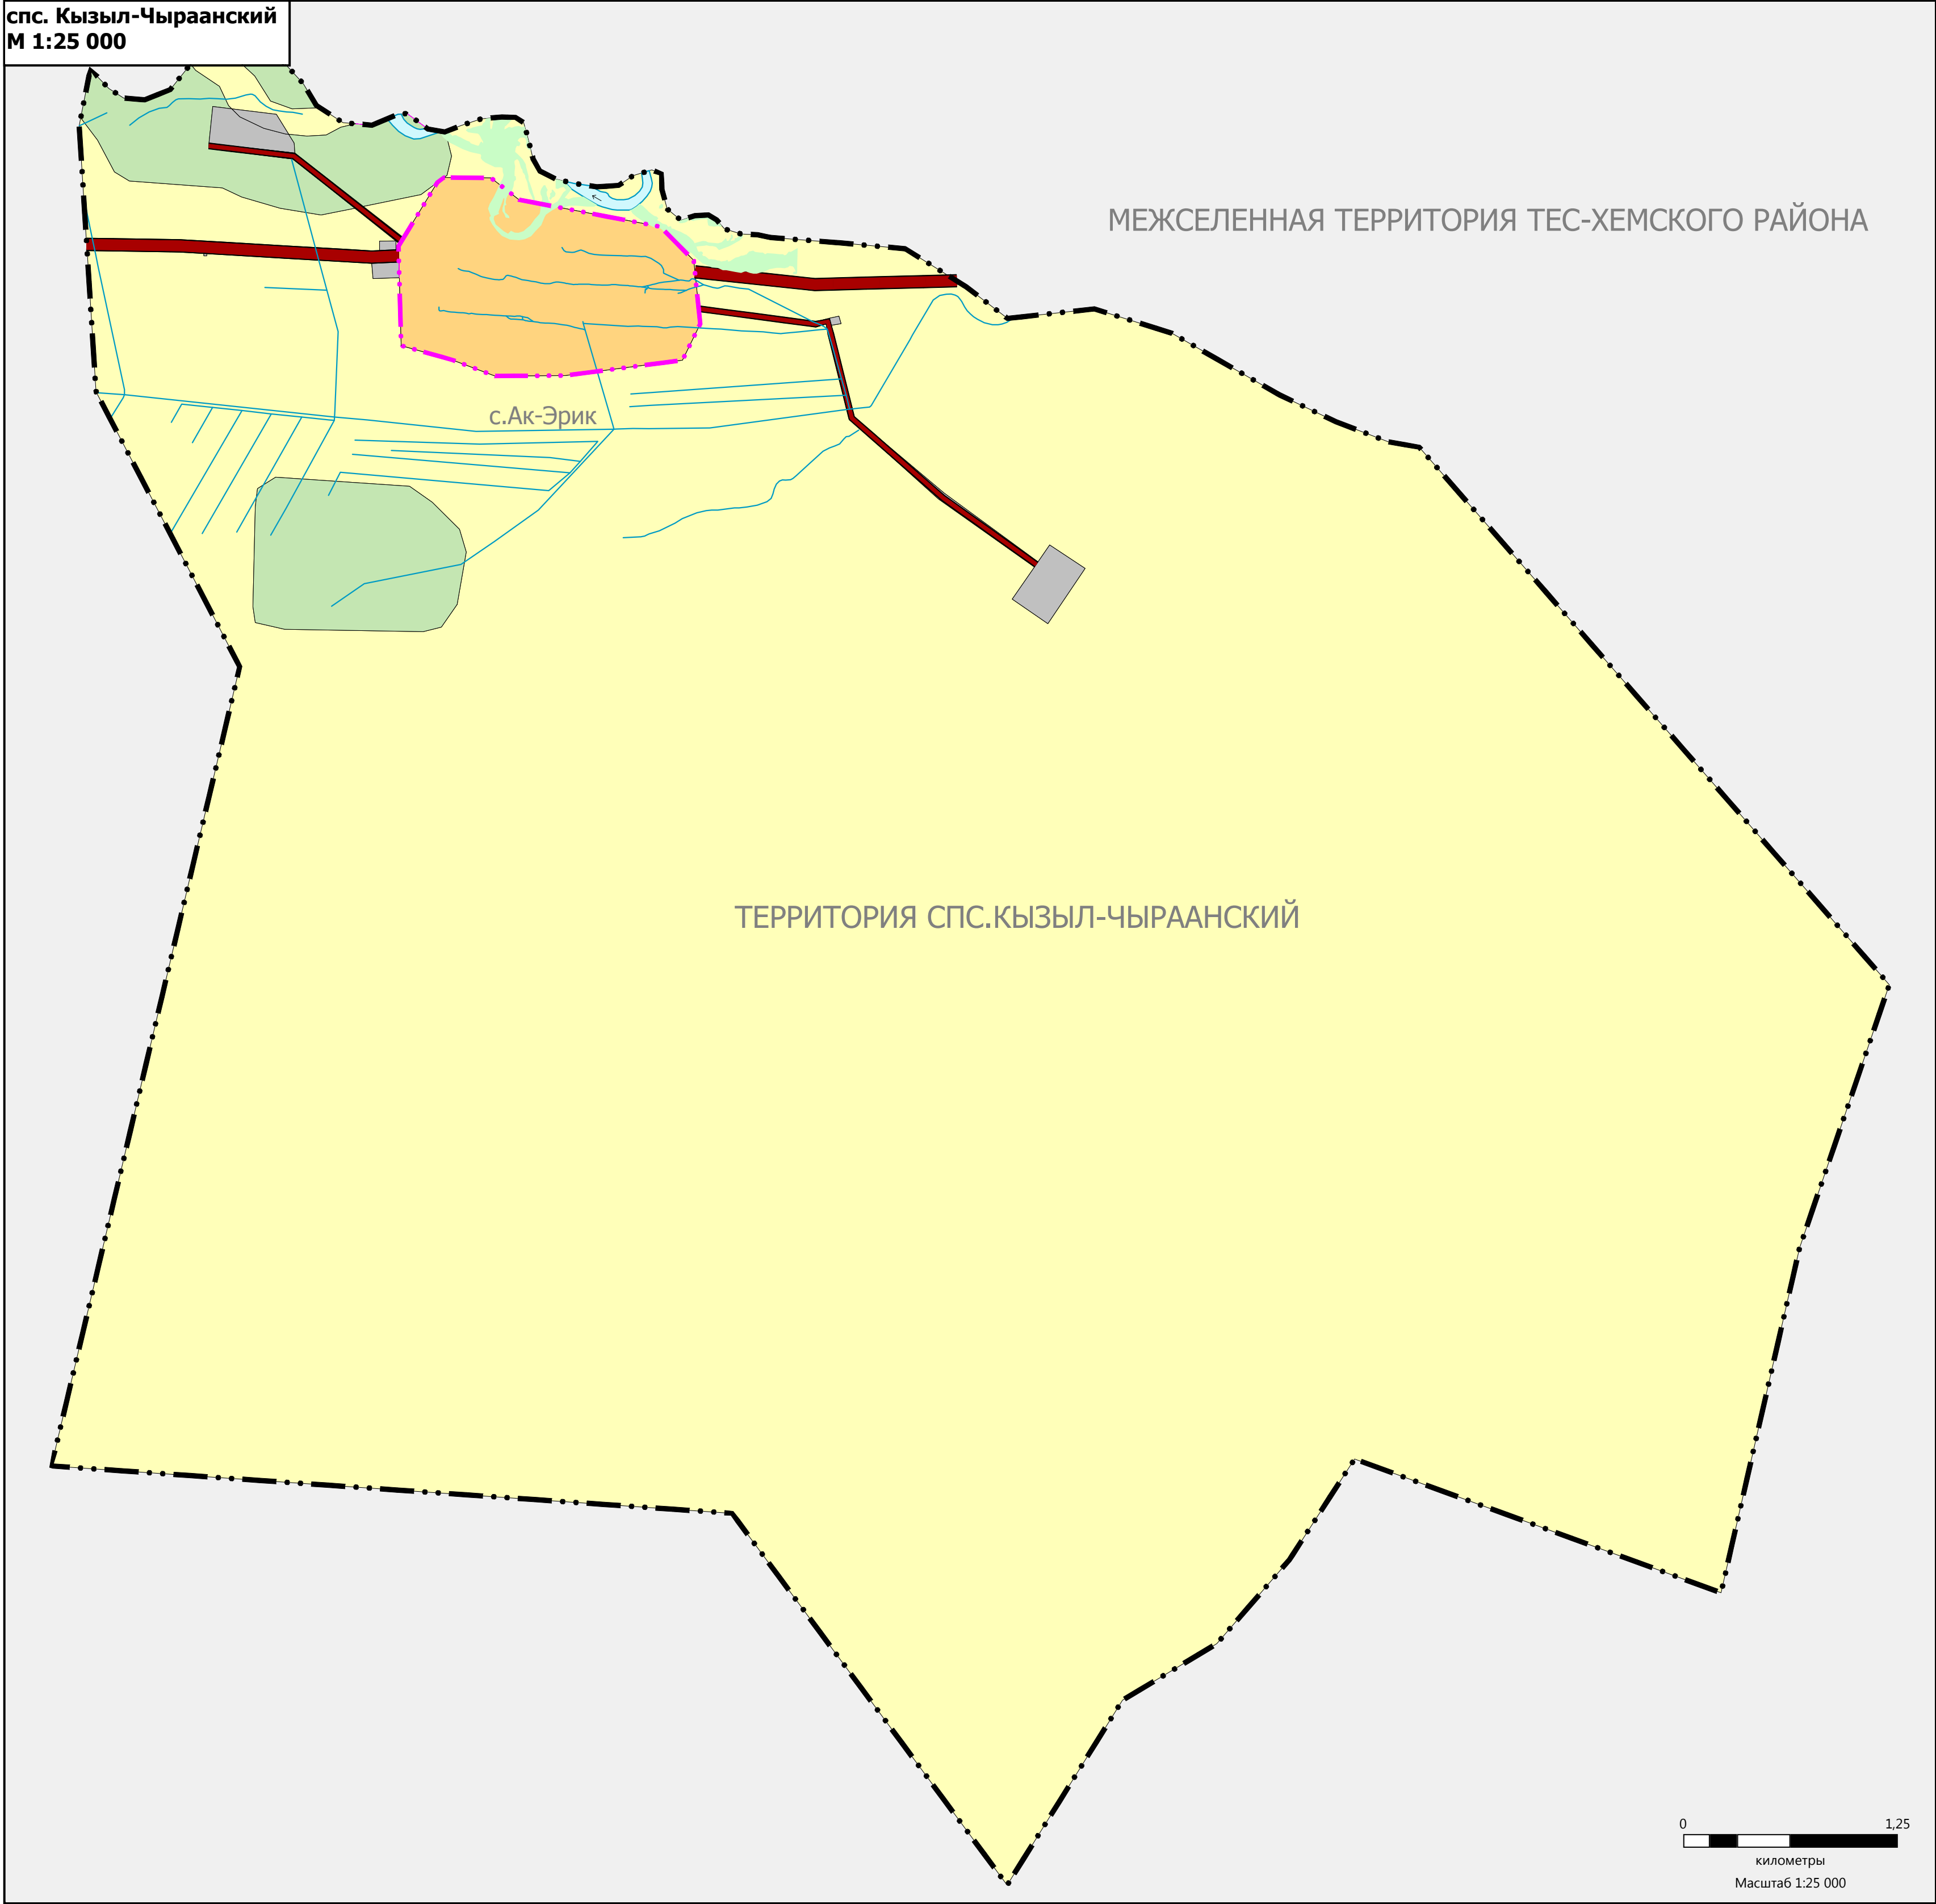

УСЛОВНЫЕ ОБОЗНАЧЕНИЯ

ТЕРРИТОРИАЛЬНЫЕ ГРАНИЦЫ

Граница сельского поселения

Граница населенного пункта

ЗЕМЛИ ПО КАТЕГОРИЯМ

Земли населенных пунктов

Земли сельскохозяйственного назначения

Земли лесного фонда

Земли промышленности, энергетики, транспорта, связи, радиосвязи, телевидения, информатики, земли для обеспечения космической деятельности, земли обороны, безопасности и земли иного специального назначения

ОБЪЕКТЫ ТРУБОПРОВОДНОГО ТРАНСПОРТА И ИНЖЕНЕРНОЙ ИНФРАСТРУКТУРЫ

ОБЪЕКТЫ ТЕПЛОСНАБЖЕНИЯ

Планируемые

Центральный тепловой пункт

ЭЛЕКТРОСТАНЦИИ

Существующие

Электротрансформаторная подстанция

Планируемые

Электротрансформаторная подстанция

Электростанция солнечная

ОБЪЕКТЫ ВОДОСНАБЖЕНИЯ

Существующие

Артезианская скважина

Водозабор

ОБЪЕКТЫ ВОДОСНАБЖЕНИЯ

Существующие

Канализационная насосная станция

ОБЪЕКТЫ СВЯЗИ

Существующие

Базовая станция

Телевизионный ретранслятор

Объекты почтовой связи

ОБЪЕКТЫ ОБСЛУЖИВАНИЯ И ХРАНЕНИЯ АВТОМОБИЛЬНОГО ТРАНСПОРТА

Планируемые

Станция автозаправки

ОБЪЕКТЫ ЕДИНОЙ ГОСУДАРСТВЕННОЙ СИСТЕМЫ ПРЕДУПРЕЖДЕНИЯ И ЛИКВИДАЦИИ ЧРЕЗВЫЧАЙНЫХ СИТУАЦИЙ

Планируемые

Объекты обеспечения пожарной безопасности

ЗОНЫ С ОСОБЫМИ УСЛОВИЯМИ ИСПОЛЬЗОВАНИЯ ТЕРРИТОРИЙ

ЗОНЫ САНИТАРНОЙ ОХРАНЫ ИСТОЧНИКОВ ХОЗЯЙСТВЕННО-ПИТЬЕВОГО ВОДОСНАБЖЕНИЯ

Существующие

Первый пояс зоны санитарной охраны источника водоснабжения

Планируемые

Первый пояс зоны санитарной охраны источника водоснабжения

САНИТАРНО-ЗАЩИТНАЯ ЗОНА

Санитарно-защитная зона предприятий, сооружений и иных объектов

Планируемые

Санитарно-защитная зона предприятий, сооружений и иных объектов

ОХРАННАЯ ЗОНА ИНЖЕНЕРНЫХ КОММУНИКАЦИЙ

Охранная зона объектов электросетевого хозяйства (надоль линий электропередачи, в

Охранная зона линий и сооружений связи

Планируемые

Охранная зона объектов электросетевого хозяйства (надоль линий электропередачи, в

Охранная зона линий и сооружений связи

ВОДОСНАБЖЕНИЕ

Водоохранная зона

ОБЪЕКТЫ ТРАНСПОРТНОЙ ИНФРАСТРУКТУРЫ

АВТОМОБИЛЬНЫЕ ДОРОГИ

Автомобильные дороги регионального или межмуниципального значения

Автомобильные дороги местного значения

УЛИЧНО-ДОРОЖНАЯ СЕТЬ СЕЛЬСКОГО ПОСЕЛЕНИЯ

Существующие

Главная улица

Улица в жилой застройке

Планируемые

Улица в жилой застройке

ЛИНИИ ЭЛЕКТРОПЕРЕДАЧ

Существующие

Линии электропередачи 10 кВ

Линии электропередачи 0,4 кВ

СЕТИ ТЕПЛОСНАБЖЕНИЯ

Планируемые

Теплопровод магистральный

ГРАНИЦЫ УЧАСТКОВ

Существующие

Границы участков

Планируемые

Границы участков

РАЗРАБОТКА ГЕНЕРАЛЬНОГО ПЛАНА СЕЛЬСКОГО ПОСЕЛЕНИЯ СУМОНА КЫЗЫЛ-ЧЫРААНСКИЙ МУНИЦИПАЛЬНОГО РАЙОНА "ТЕС-ХЕМСКИЙ КОЖУУН РЕСПУБЛИКИ ТЫВА"			
КАРТА ИСПОЛЬЗОВАНИЯ ТЕРРИТОРИИ СЕЛЬСКОГО ПОСЕЛЕНИЯ. КАРТА ИНЖЕНЕРНОЙ ИНФРАСТРУКТУРЫ			
Масштаб	1:5 000	Руководитель проекта	Г.А. Саг Н.О.
Шифр проекта	ДПТ 89.11.18/2021	Исполнил	Ховалыч Ч.В.
Дата	10.2021		
		Лист	5