

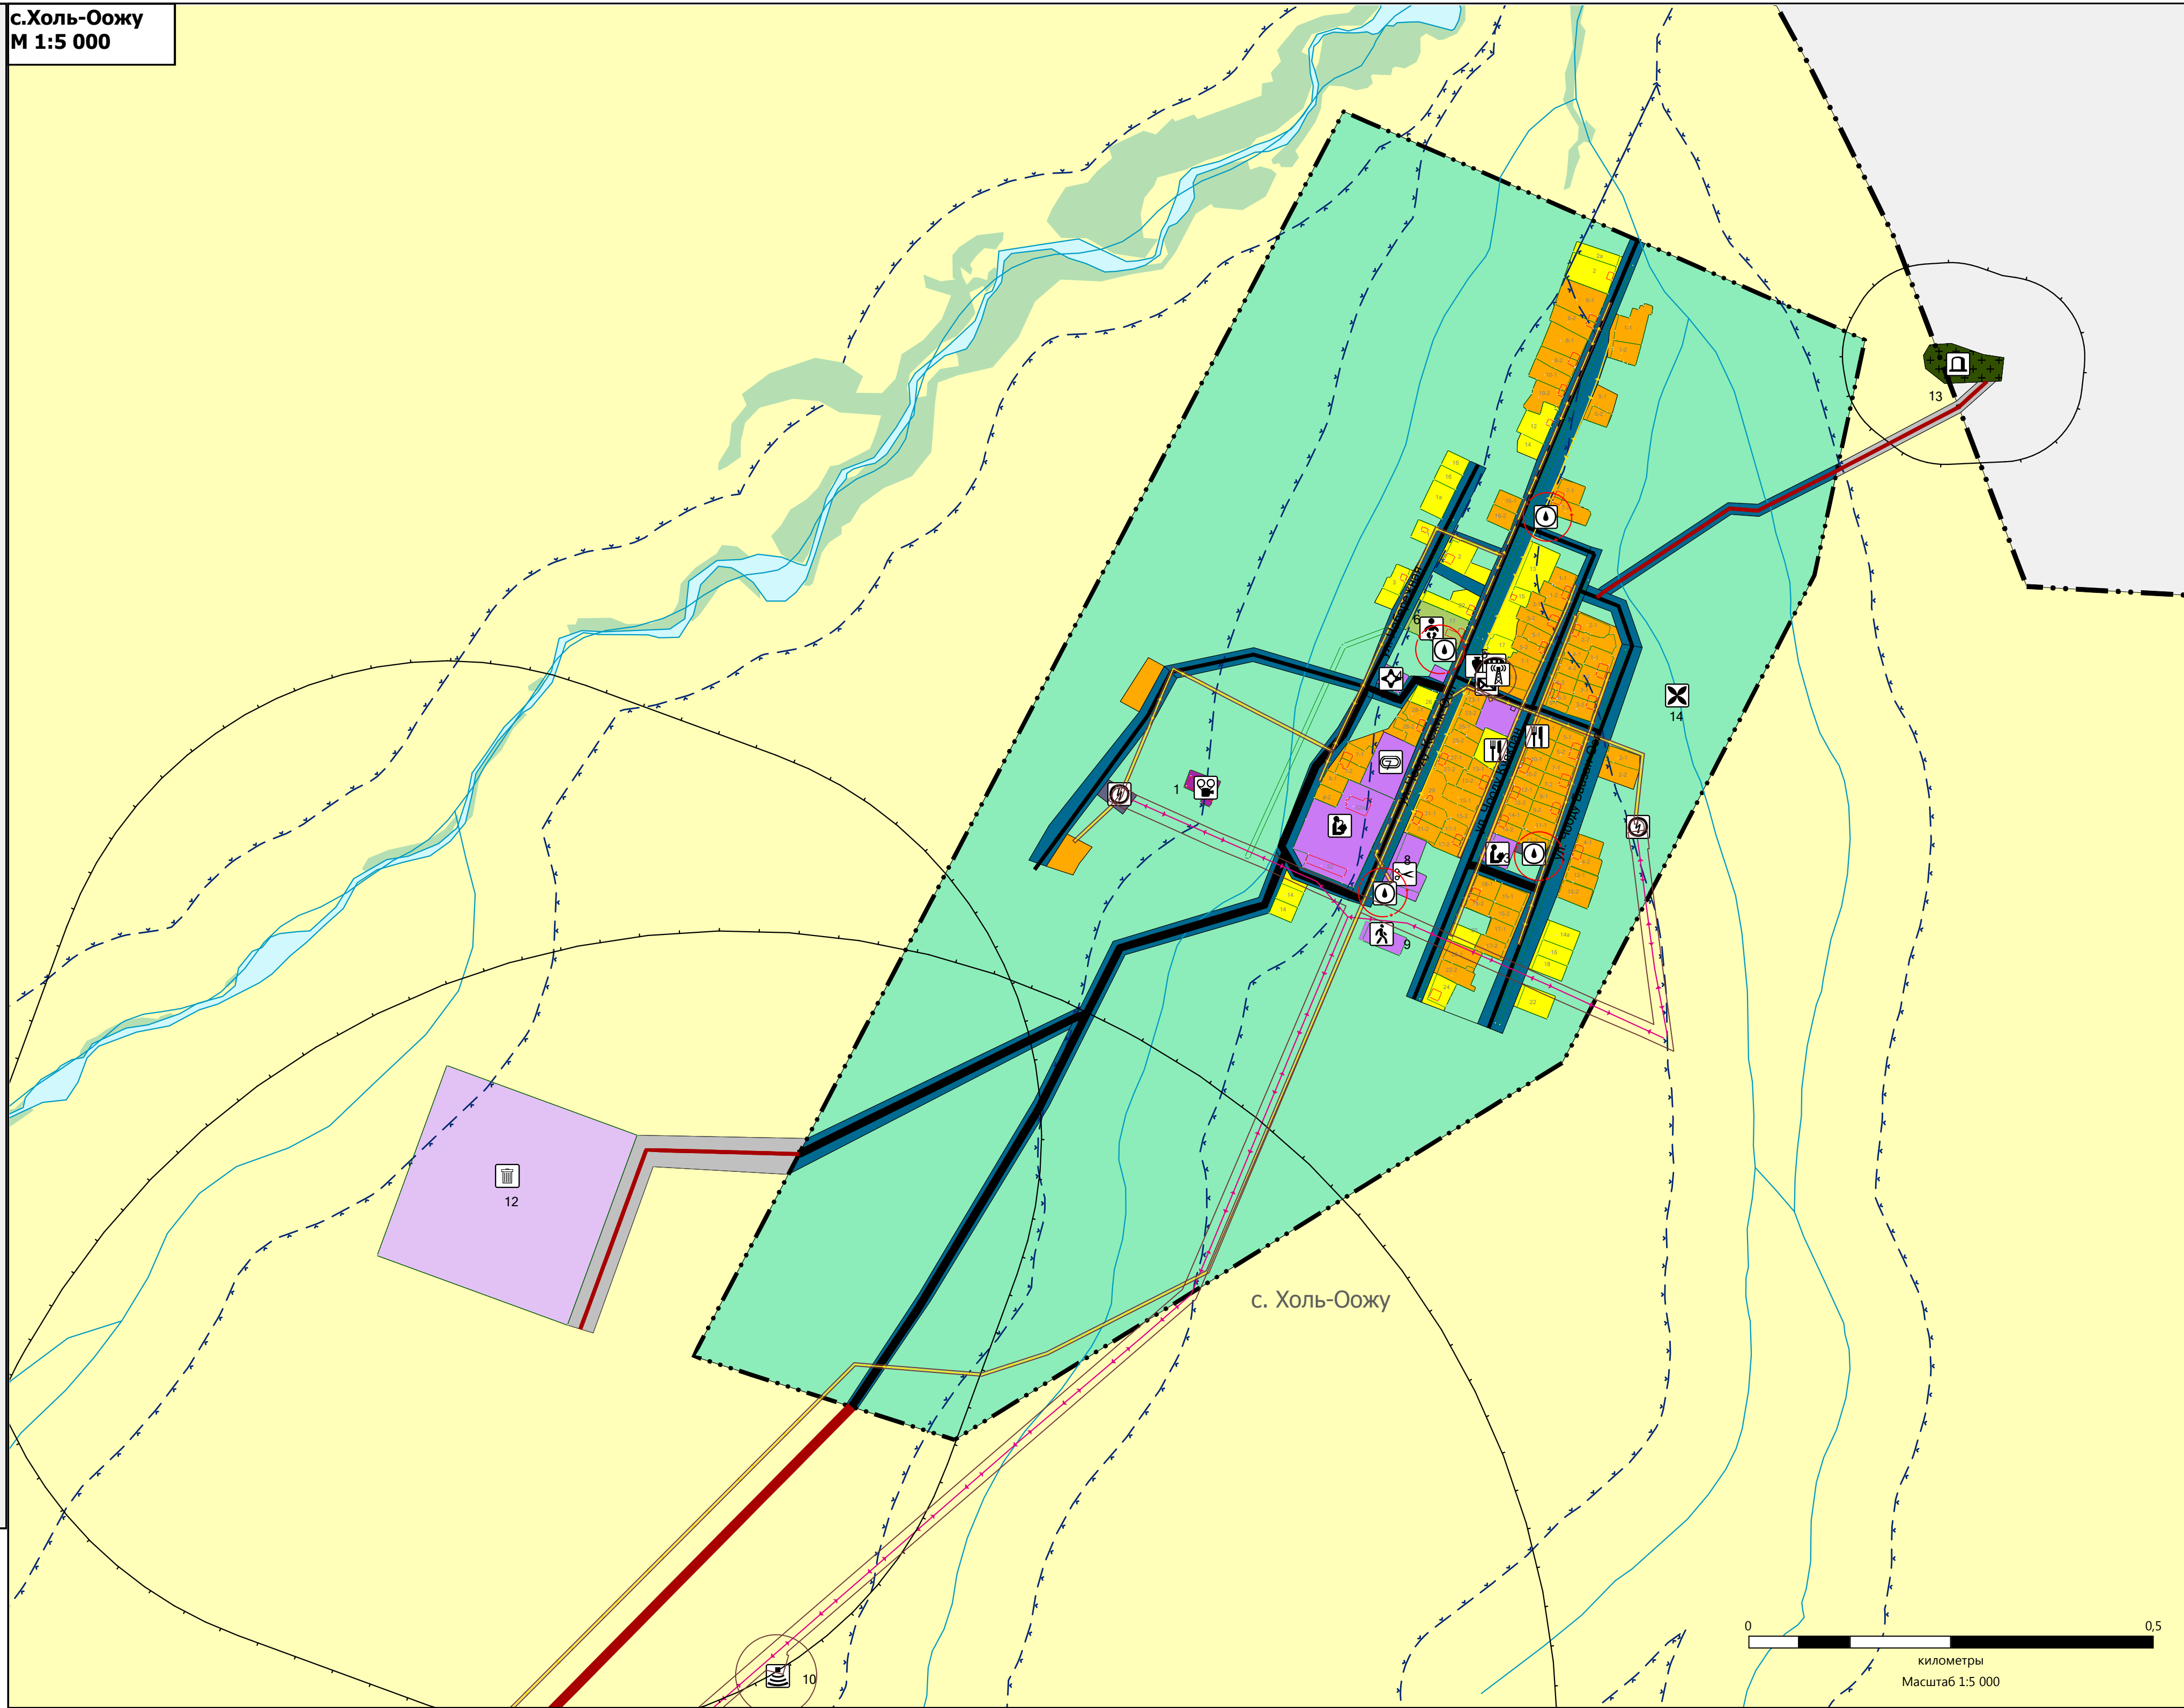


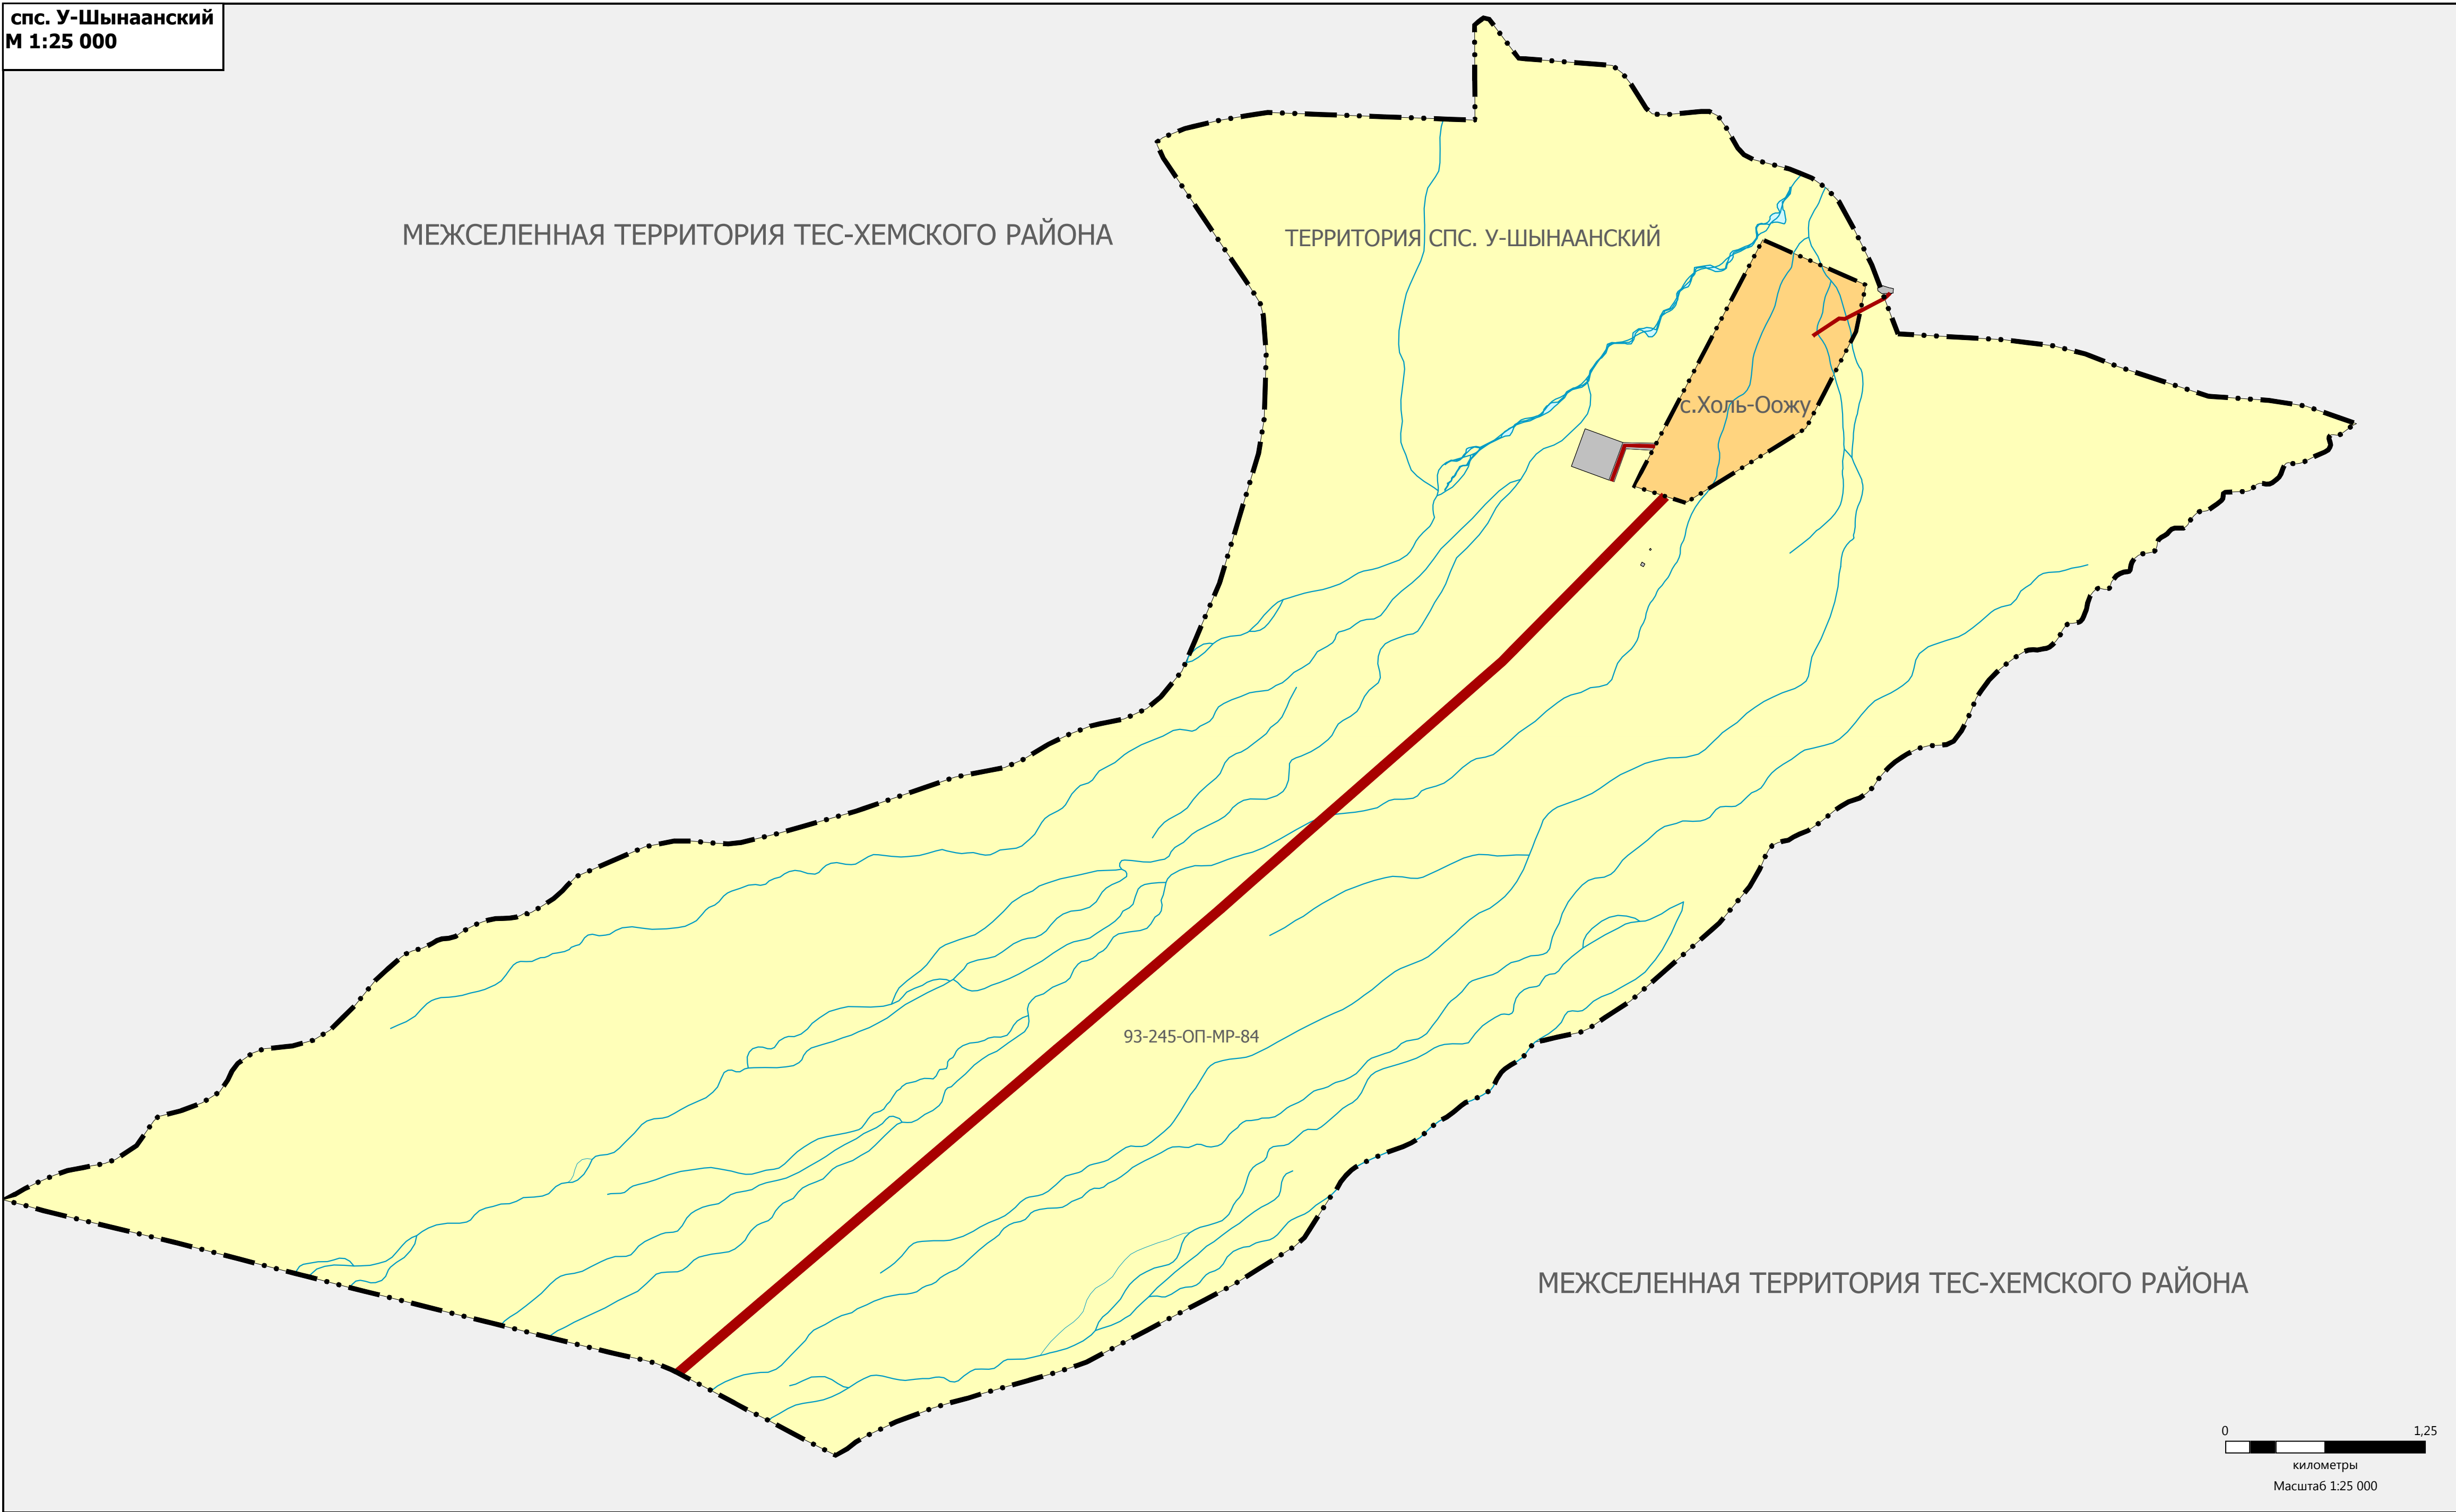

РАЗРАБОТКА ГЕНЕРАЛЬНОГО ПЛАНА СЕЛЬСКОГО ПОСЕЛЕНИЯ СУМОНА У-ШЫНААНСКИЙ
МУНИЦИПАЛЬНОГО РАЙОНА "ТЕС-ХЕМСКИЙ КОЖУУН РЕСПУБЛИКИ ТЫВА"
КАРТА ИСПОЛЬЗОВАНИЯ ТЕРРИТОРИЙ ПОСЕЛЕНИЯ. КАРТА РАСПОЛОЖЕНИЯ ОБЪЕКТОВ МЕСТНОГО ЗНАЧЕНИЯ
М 1:5 000

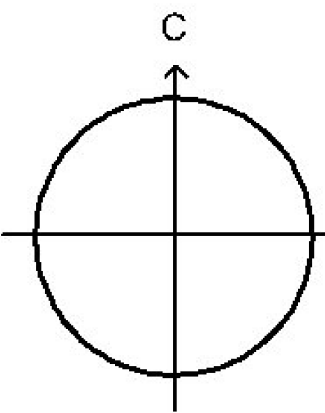

- УСЛОВНЫЕ ОБОЗНАЧЕНИЯ**
- ТЕРРИТОРИАЛЬНЫЕ ГРАНИЦЫ**
- Граница сельского поселения
 - Граница населенного пункта
- АВТОМОБИЛЬНЫЕ ДОРОГИ**
- Автомобильные дороги регионального или межмуниципального значения
 - Автомобильные дороги местного значения
- УЛИЧНО-ДОРОЖНАЯ СЕТЬ СЕЛЬСКОГО НАСЕЛЕННОГО ПУНКТА**
- Поселковая дорога
 - Улицы в жилой застройке
- ОБЪЕКТЫ СОЦИАЛЬНОЙ ИНФРАСТРУКТУРЫ, ОТДЫХА И ТУРИЗМА, САНАТОРНО-КУРОРТНОГО НАЗНАЧЕНИЯ**
- ОБЪЕКТЫ ОБРАЗОВАНИЯ И НАУКИ**
- СУЩЕСТВУЮЩИЕ**
- Дополнительная образовательная организация
 - Образовательная организация
- ОБЪЕКТЫ КУЛЬТУРЫ И ИСКУССТВА**
- СУЩЕСТВУЮЩИЕ**
- Объект культурно-просветительского назначения
 - Объект культурно-досугового (клубного) типа
- ОБЪЕКТЫ ФИЗИЧЕСКОЙ КУЛЬТУРЫ И МАССОВОГО СПОРТА**
- СУЩЕСТВУЮЩИЕ**
- Спортивное сооружение
- ОБЪЕКТЫ ЗДРАВООХРАНЕНИЯ**
- СУЩЕСТВУЮЩИЕ**
- Обособленное структурное подразделение медицинской организации, оказывающей первичную медико-санитарную помощь
- ПРОЧИЕ ОБЪЕКТЫ ОБСЛУЖИВАНИЯ**
- СУЩЕСТВУЮЩИЕ**
- Объект религиозной организации (обедения)
 - Административное здание
 - Непроизводственные объекты коммунально-бытового обслуживания и предоставления персональных услуг
 - Объекты торговли, общественного питания
- ОБЩЕСТВЕННЫЕ ПРОСТРАНСТВА**
- СУЩЕСТВУЮЩИЕ**
- Пешеходная зона
- ПРЕДПРИЯТИЯ ПРОМЫШЛЕННОСТИ, СЕЛЬСКОГО И ЛЕСНОГО ХОЗЯЙСТВА, ОБЪЕКТЫ УТИЛИЗАЦИИ И ПЕРЕРАБОТКИ ОТХОДОВ ПРОИЗВОДСТВА И ПОТРЕБЛЕНИЯ**
- ОБЪЕКТЫ УТИЛИЗАЦИИ, ОБЕЗВРЕЖИВАНИЯ, РАЗМЕЩЕНИЯ ОТХОДОВ ПРОИЗВОДСТВА И ПОТРЕБЛЕНИЯ**
- СУЩЕСТВУЮЩИЕ**
- Объект размещения отходов
 - Объект утилизации, уничтожения биологических отходов

- ОБЪЕКТЫ ТРУБОПРОВОДНОГО ТРАНСПОРТА И ИНЖЕНЕРНОЙ ИНФРАСТРУКТУРЫ**
- ЭЛЕКТРИЧЕСКИЕ ПОДСТАЦИИ**
- СУЩЕСТВУЮЩИЕ**
- Трансформаторная подстанция (ТП)
- ЛИНИИ ЭЛЕКТРОПЕРЕДАЧИ**
- Линии электропередачи 0,4 кВ
 - Линии электропередачи 10 кВ
- ОБЪЕКТЫ ВОДОСНАБЖЕНИЯ**
- СУЩЕСТВУЮЩИЕ**
- Артезианская скважина
- ОБЪЕКТЫ СВЯЗИ**
- СУЩЕСТВУЮЩИЕ**
- Базовая станция
 - Телевизионный ретранслятор
 - Объекты почтовой связи
- ИНЫЕ ОБЪЕКТЫ МЕСТНОГО ЗНАЧЕНИЯ**
- МЕСТА ПОГРЕБЕНИЯ**
- СУЩЕСТВУЮЩИЕ**
- Кладбище
- ЗОНЫ С ОСОБЫМИ УСЛОВИЯМИ ИСПОЛЬЗОВАНИЯ ТЕРРИТОРИЙ**
- САНИТАРНО ЗАЩИТНАЯ ЗОНА**
- СУЩЕСТВУЮЩИЕ**
- Санитарно-защитная зона предприятий, сооружений и иных объектов
- ОХРАННАЯ ЗОНА ИНЖЕНЕРНЫХ КОММУНИКАЦИЙ**
- СУЩЕСТВУЮЩИЕ**
- Охранная зона объектов электросетевого хозяйства
- ЗОНЫ САНИТАРНОЙ ОХРАНЫ ИСТОЧНИКОВ ПИТЬЕВОГО И ХОЗЯЙСТВЕННО-БЫТОВОГО ВОДОСНАБЖЕНИЯ И ВОДОВОДОВ ПИТЬЕВОГО НАЗНАЧЕНИЯ**
- Первый пояс зоны санитарной охраны источника водоснабжения
- ВОДООХРАННЫЕ ЗОНЫ**
- СУЩЕСТВУЮЩИЕ**
- Водоохранная зона

ЭКСПЛИКАЦИЯ		
Номер на карте	Наименование существующих объектов	Площадь, кв. м
1	Дом культуры	1097
2	Школа	9484
3	Начальная школа	1052
4	ФАП	724
5	Администрация, библиотека, почта России	979
6	Детский сад	2709
7	Детская площадка	3200
8	Баня	2000
9	Детская игровая площадка	1200
10	Мачта связи "Мегафон"	80
11	Скотомовальник	400
12	Овчак	312
13	Кладбище	3700
14	Субурван	240